

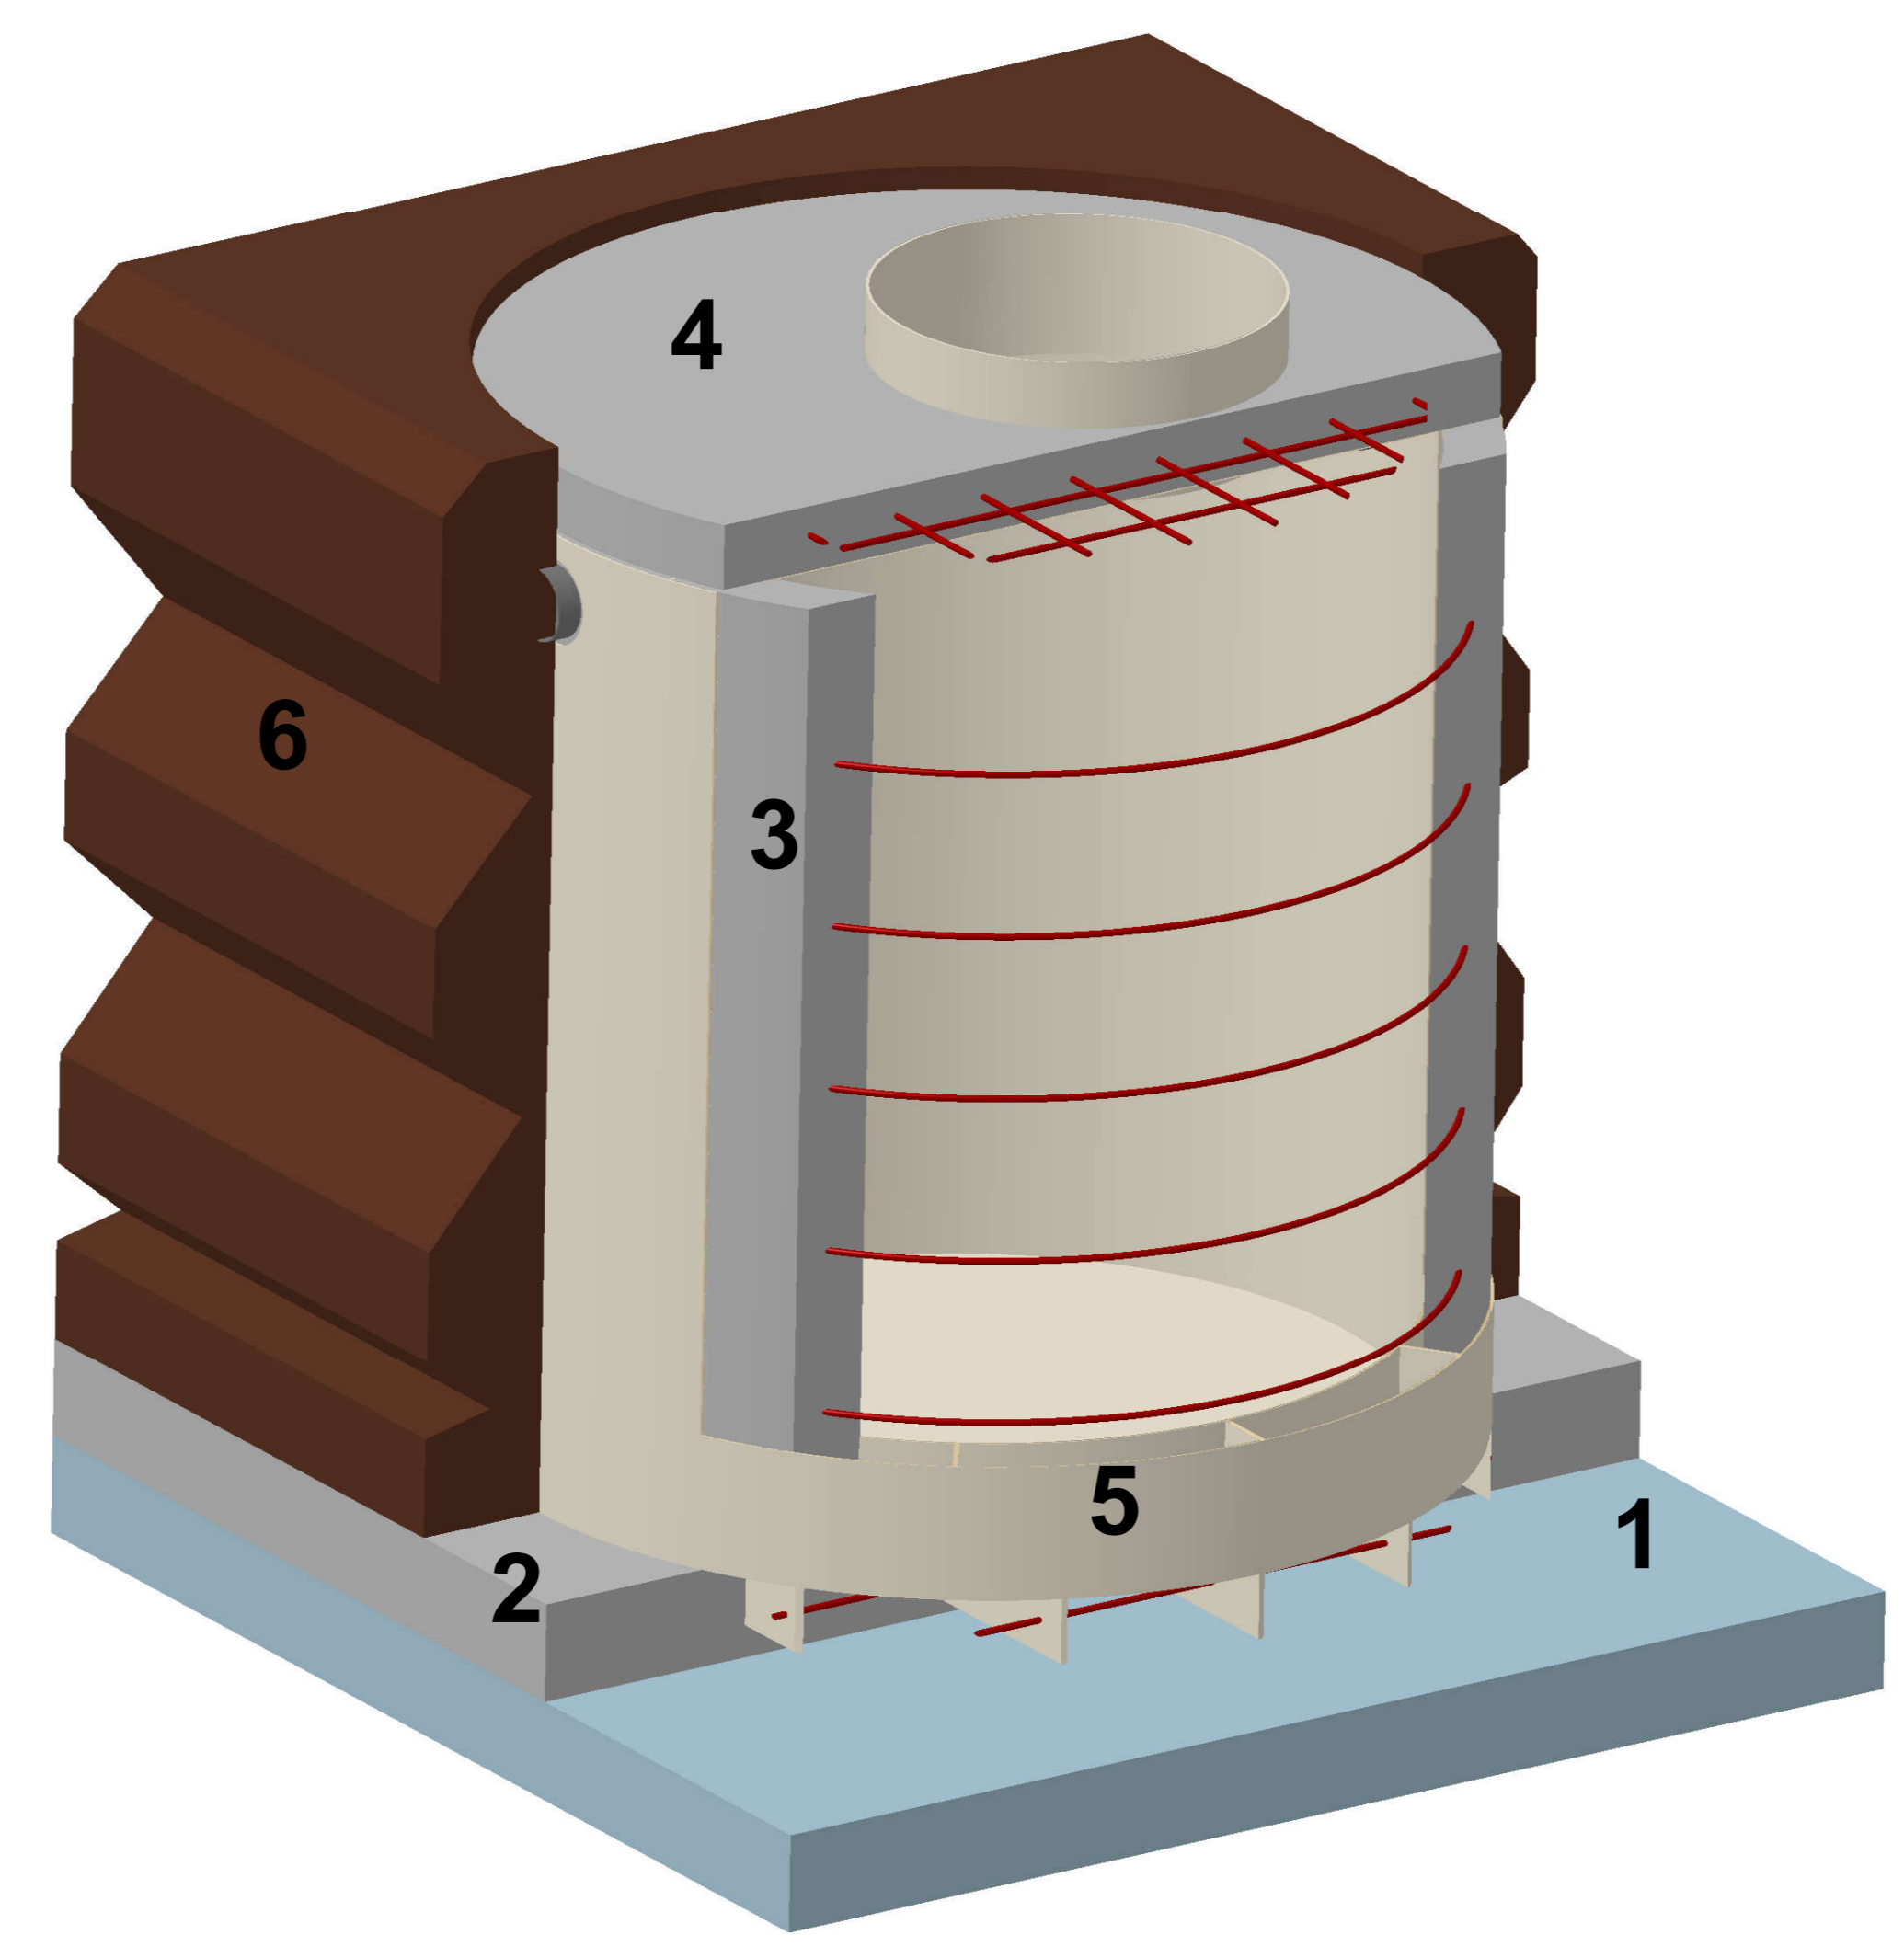
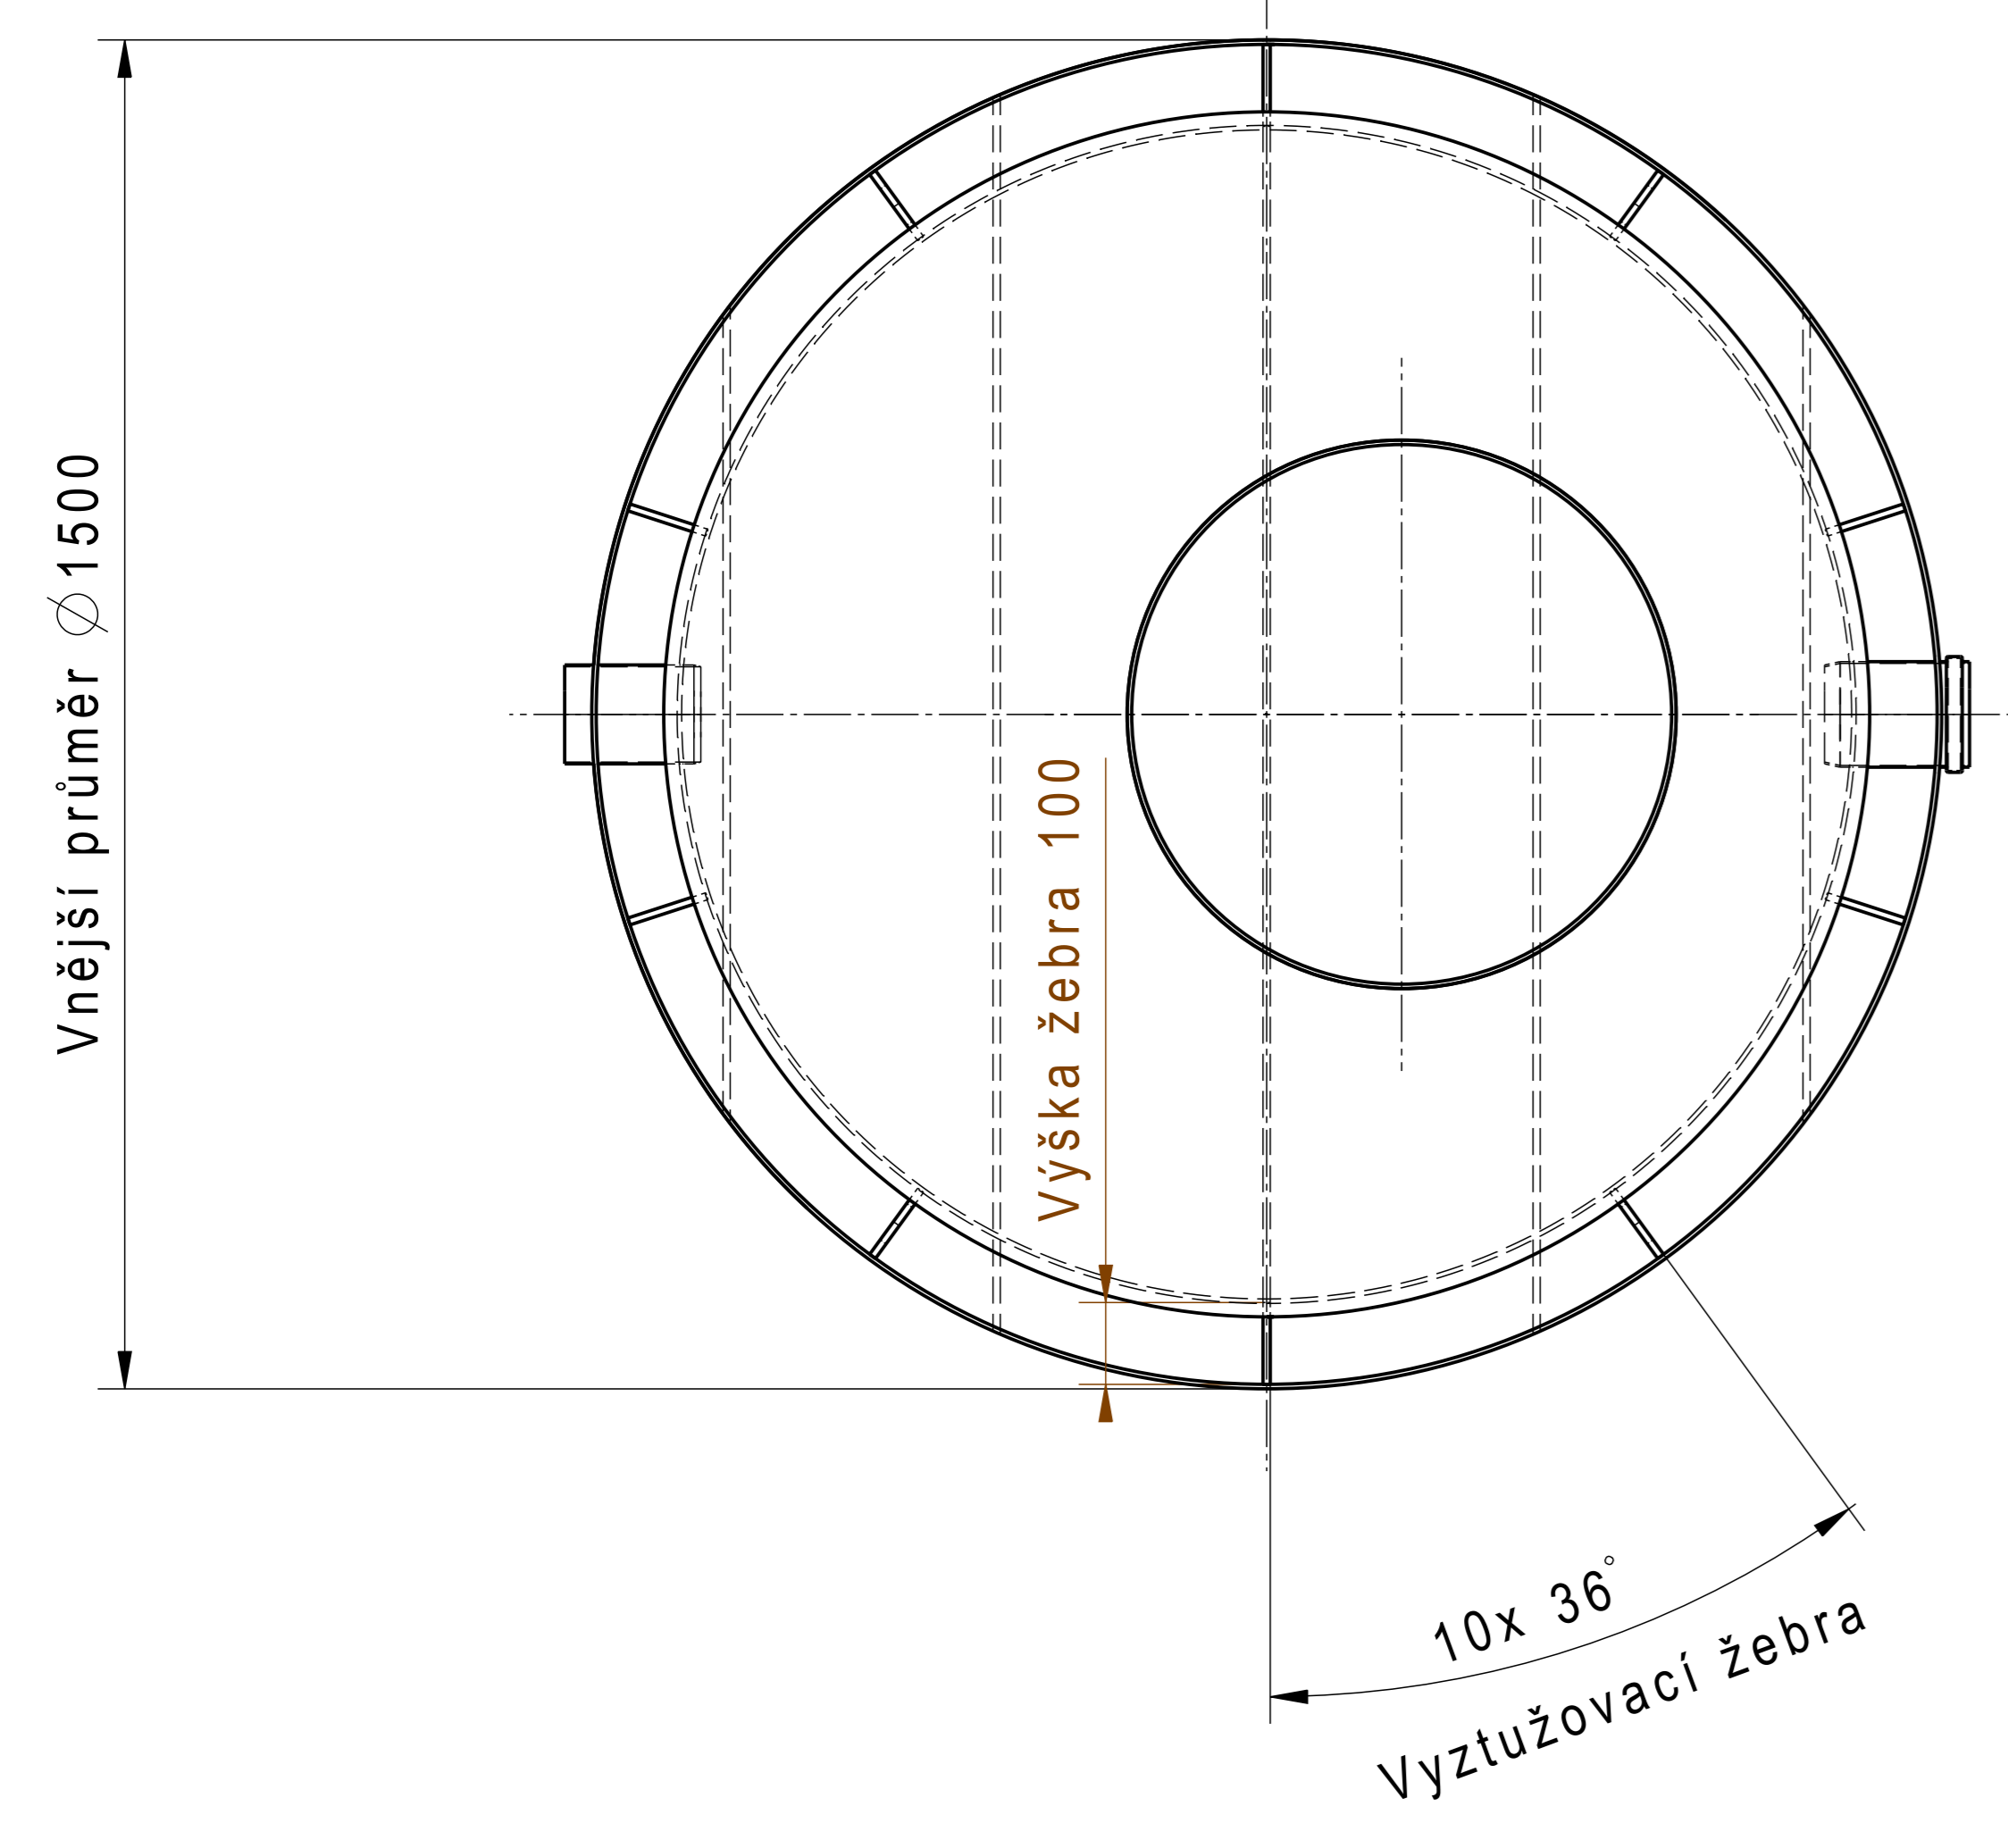


ŘEZ NÁDRŽÍ A ZEMÍ:

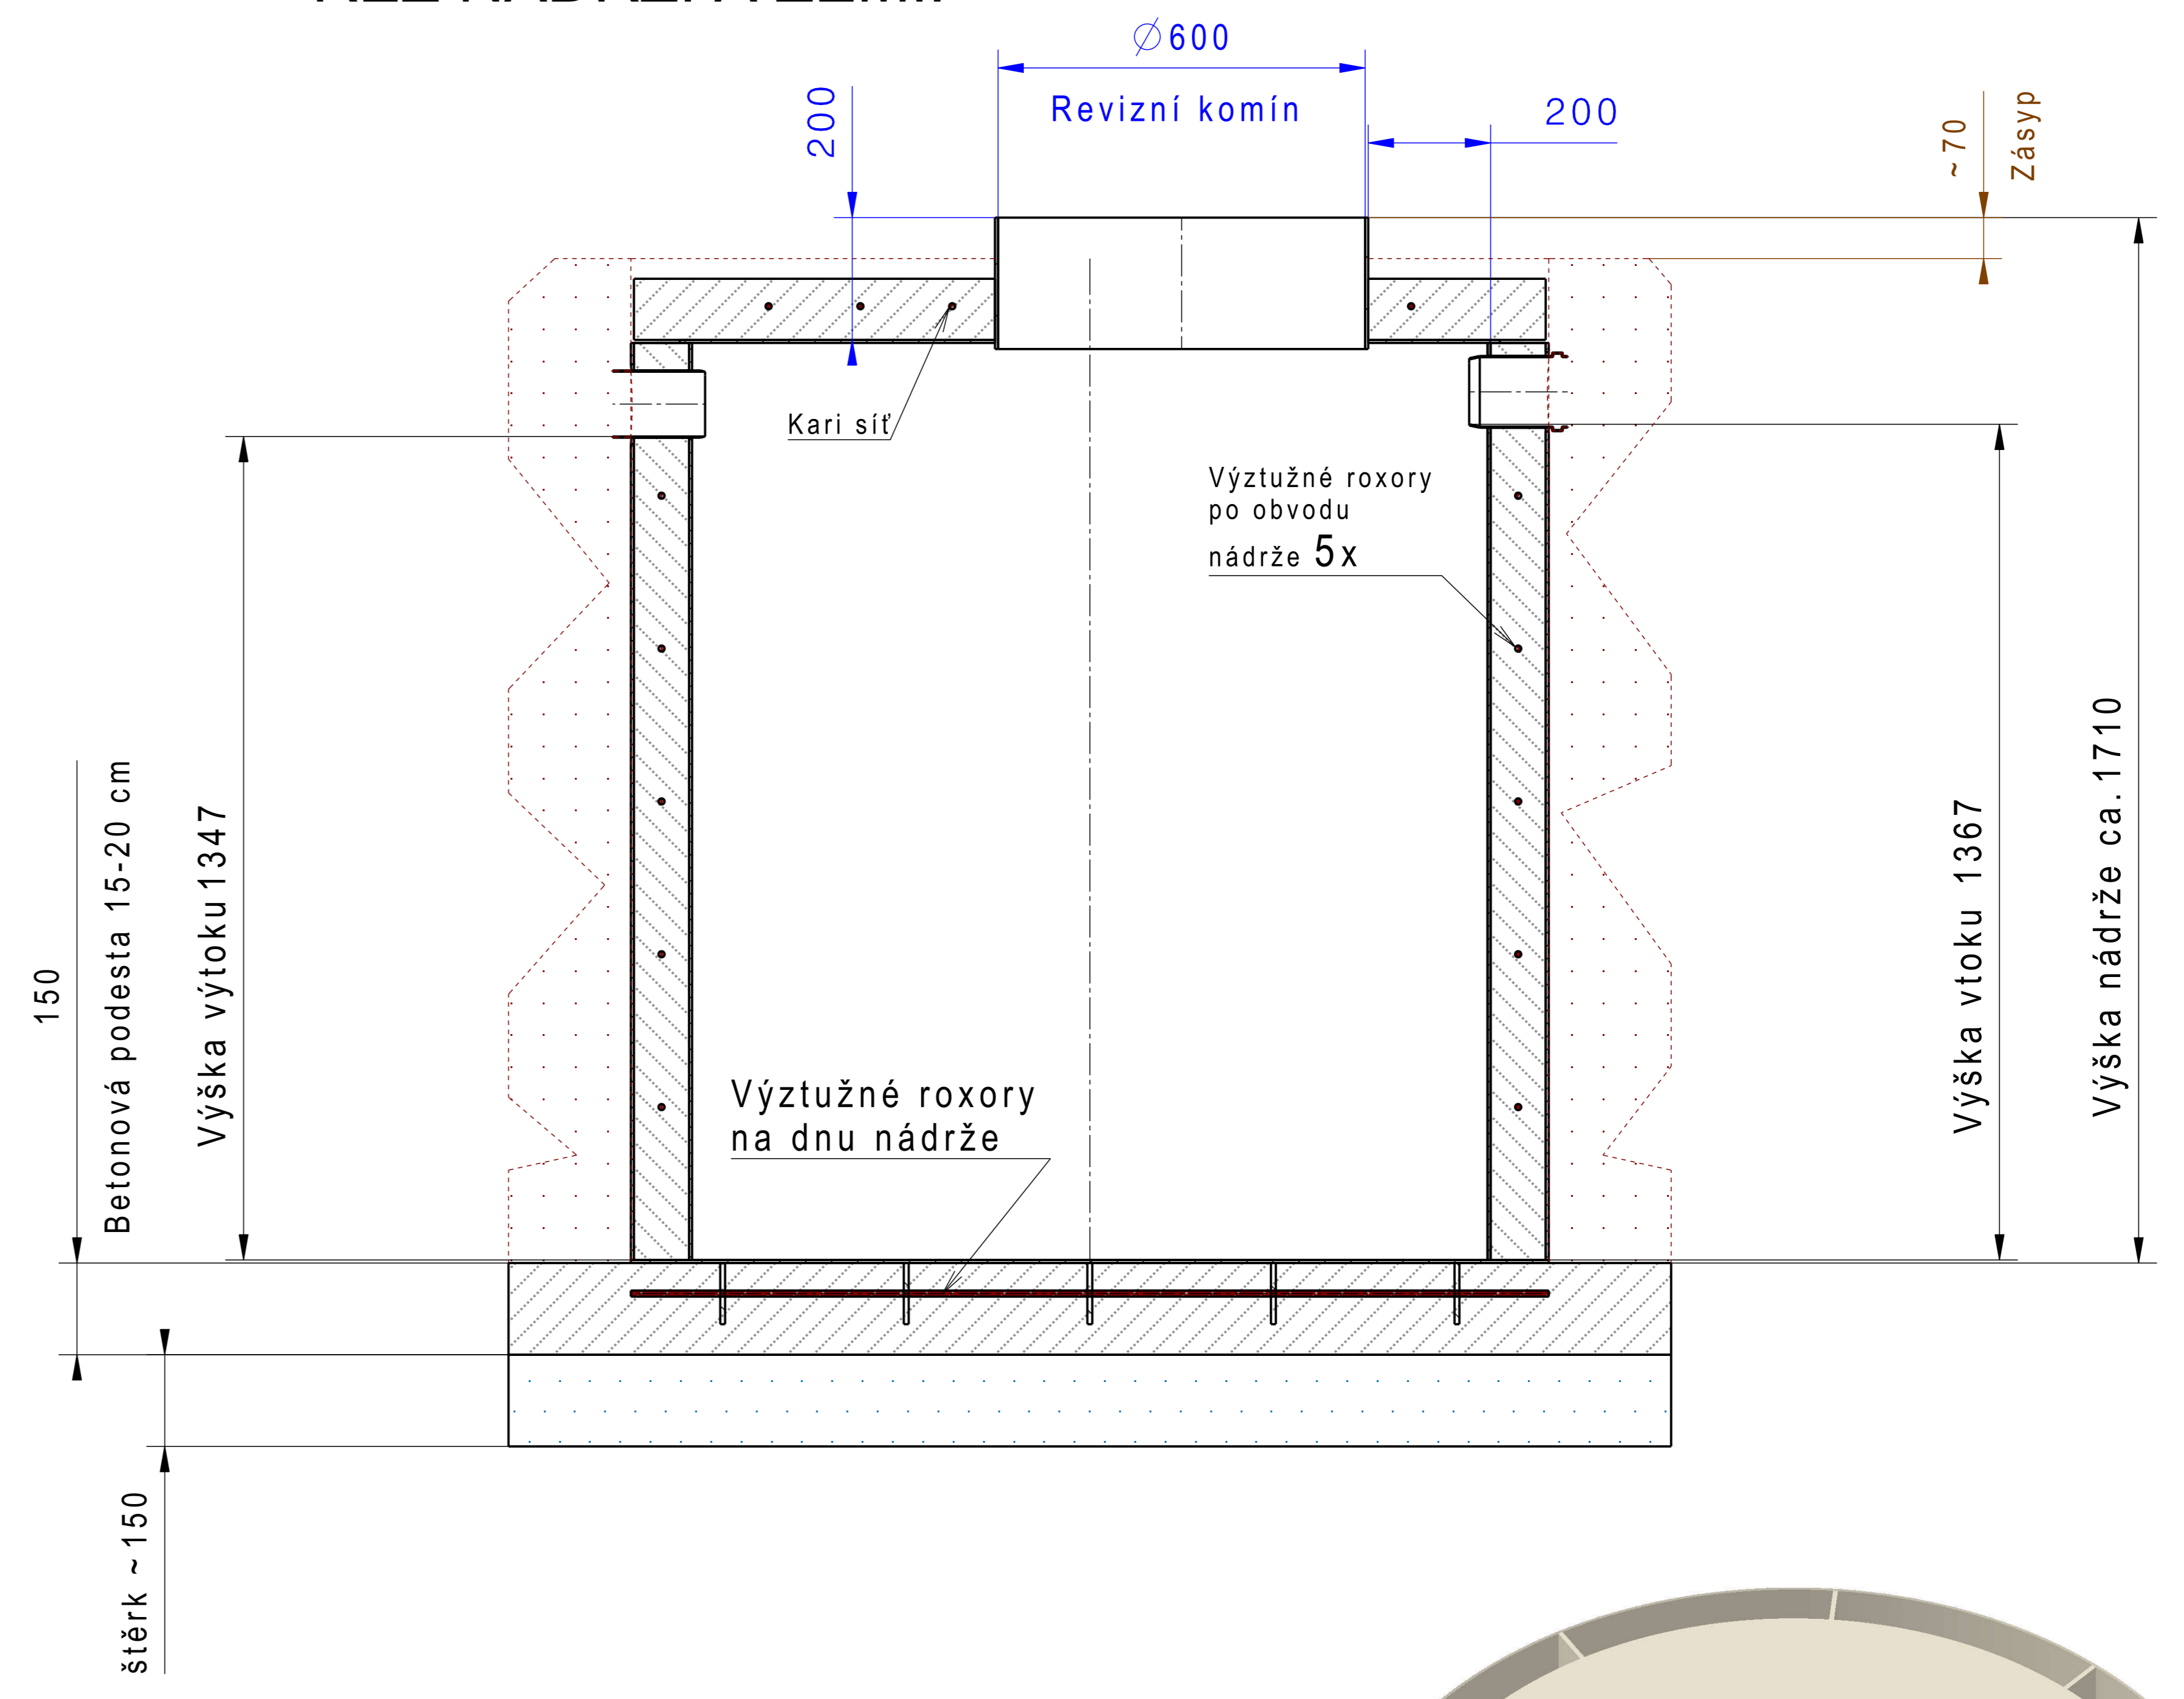

- 1 štěrk
- 2 betonová podesta+roxory
- 3 středně suchý beton po obvodu+roxory
- 4 betonová stropní deska+kari síť
- 5 samotná nádrž
- 6 zemina

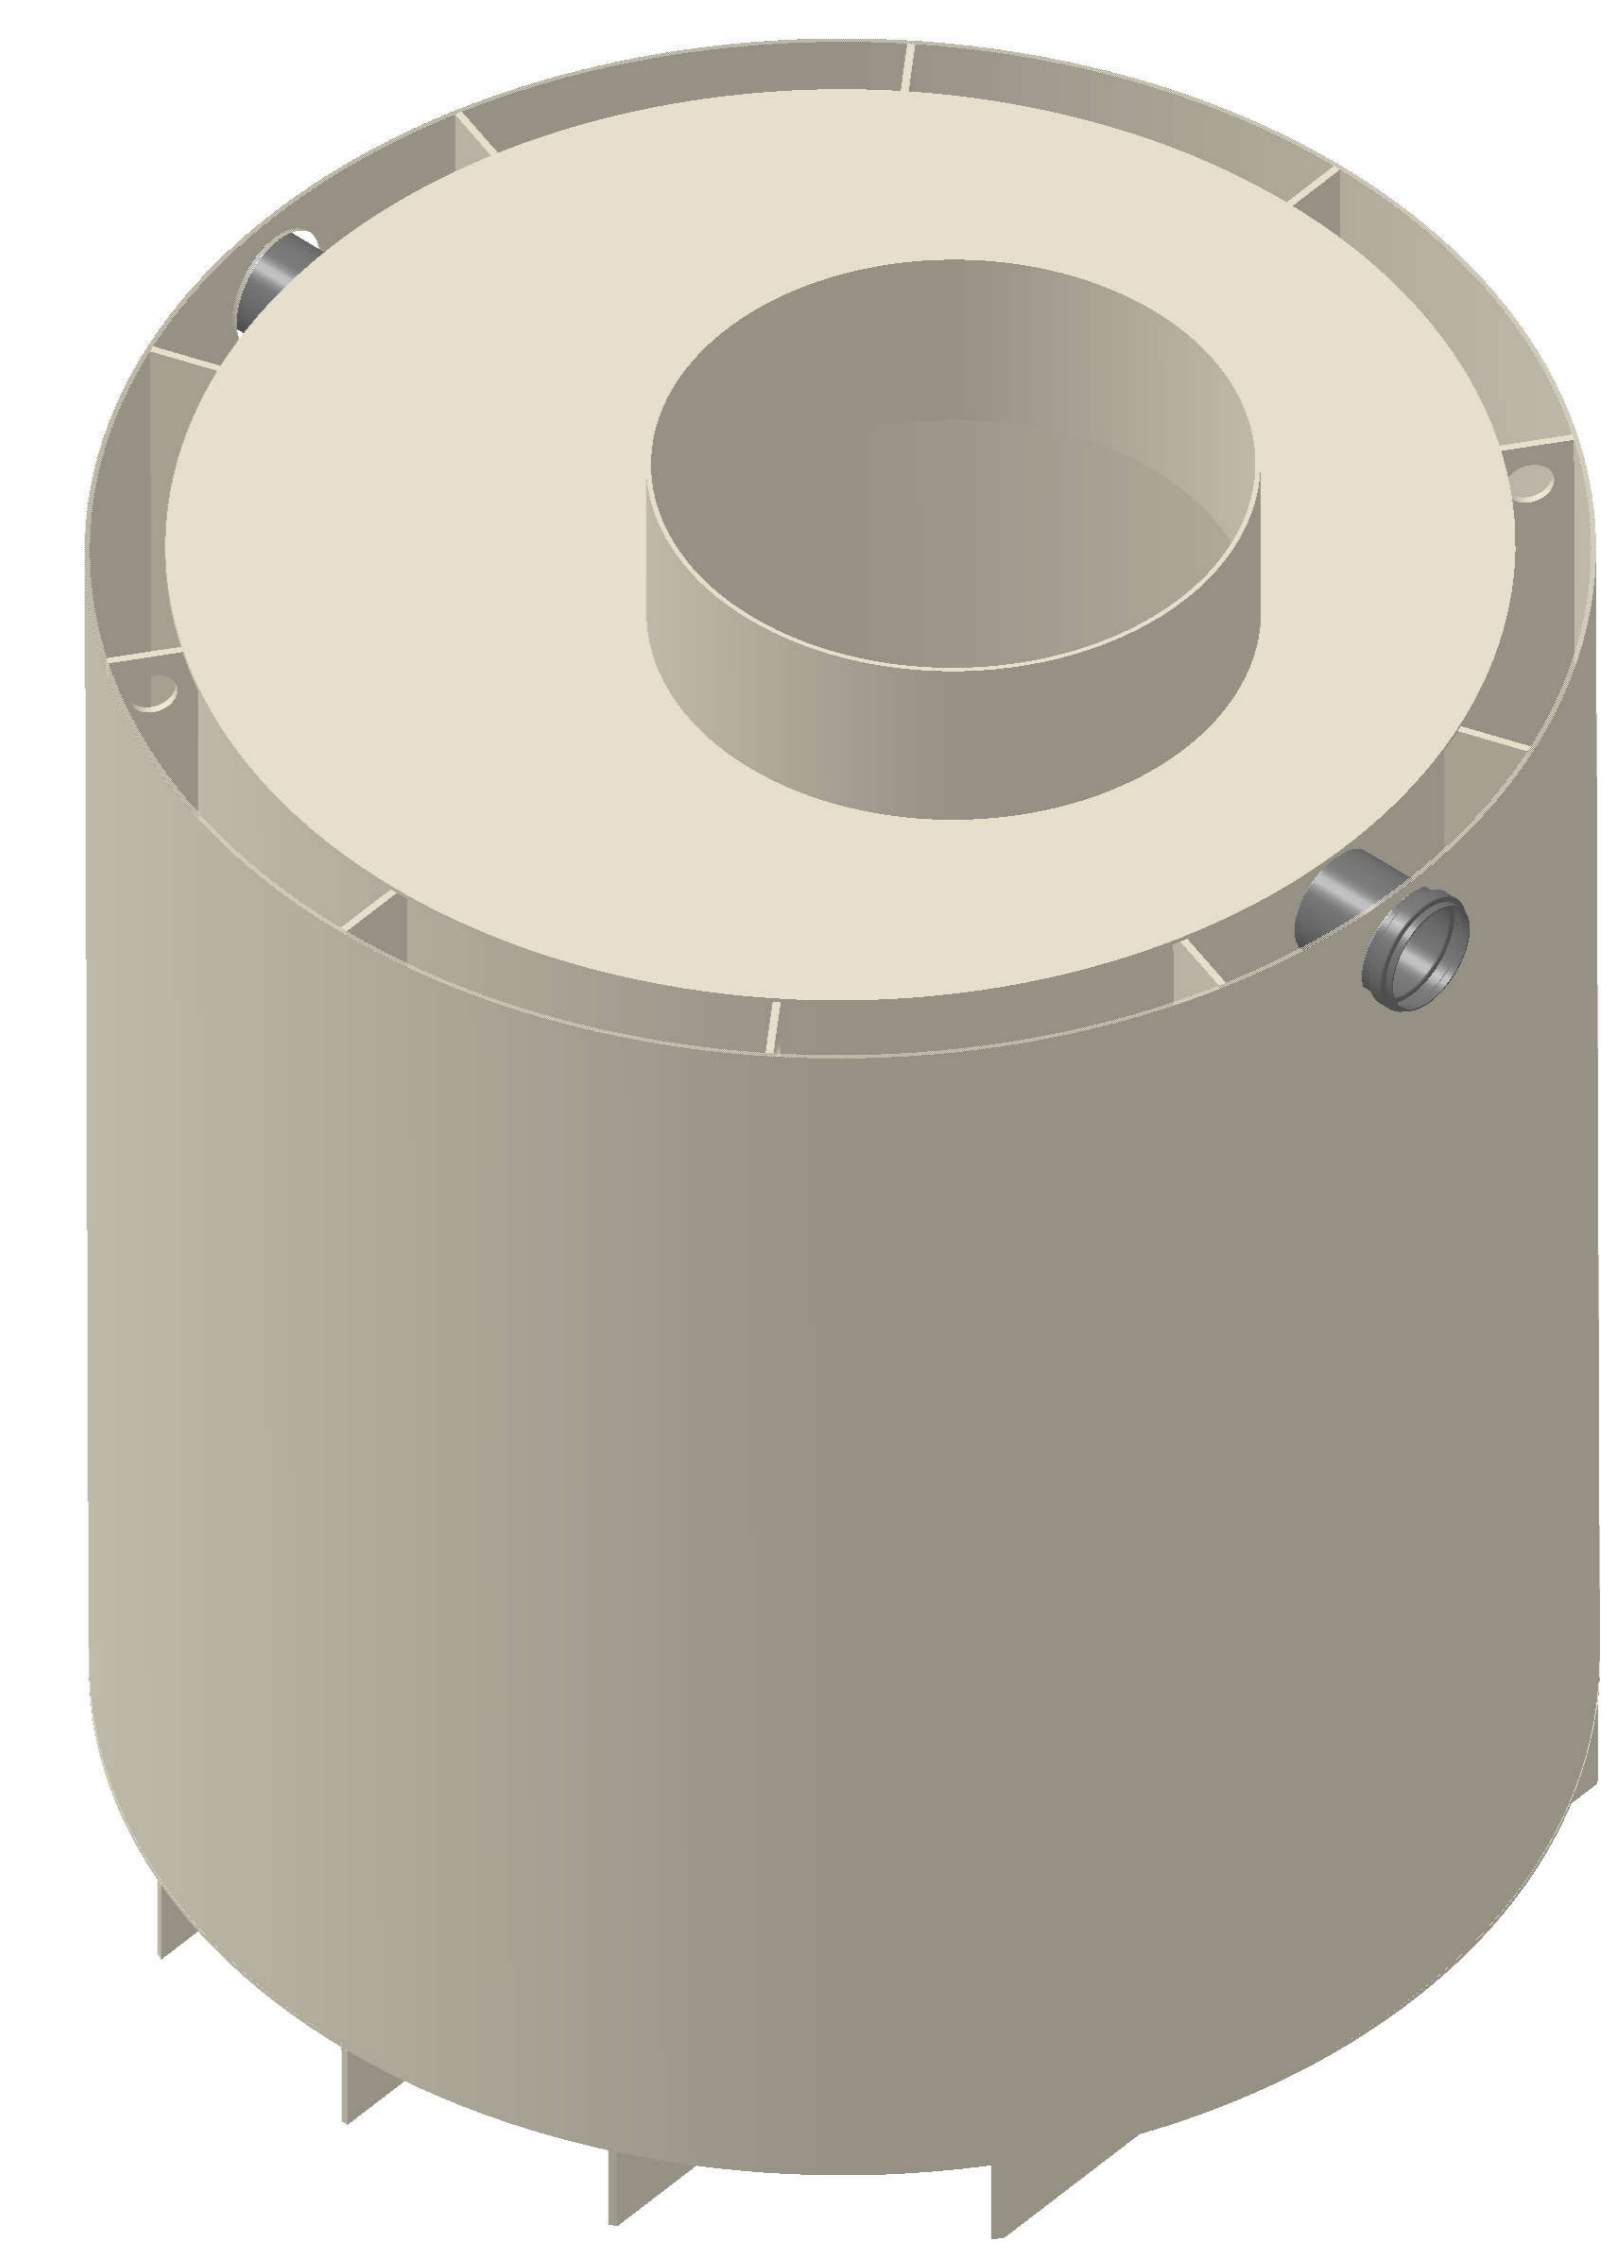

polypropylenová nádrž

Kreslil	HYDRO-EKO projekce, s.r.o.	ISO SYM	Poznámka
Telefon	.		
č.zakázky	.		
Zadavatel	www.ApoPlast.cz	Přesnost: ISO 2768 mK	Změna
	X, ±0.3 6.3	X,0 ±0.1 3.2	X,00 ±0.01 0.8
Měřítko	Projekt	Název	Pozice
1:15	RETENČNÍ NÁDRŽ	Dvouplošťová kruhová 2 m ³	01 1x
		Materiál POLYPROPYLEN 920kg_m3	Hmotnost 91kg
			Datum
			Podpis
			Index
			Formát A2
			List 1