
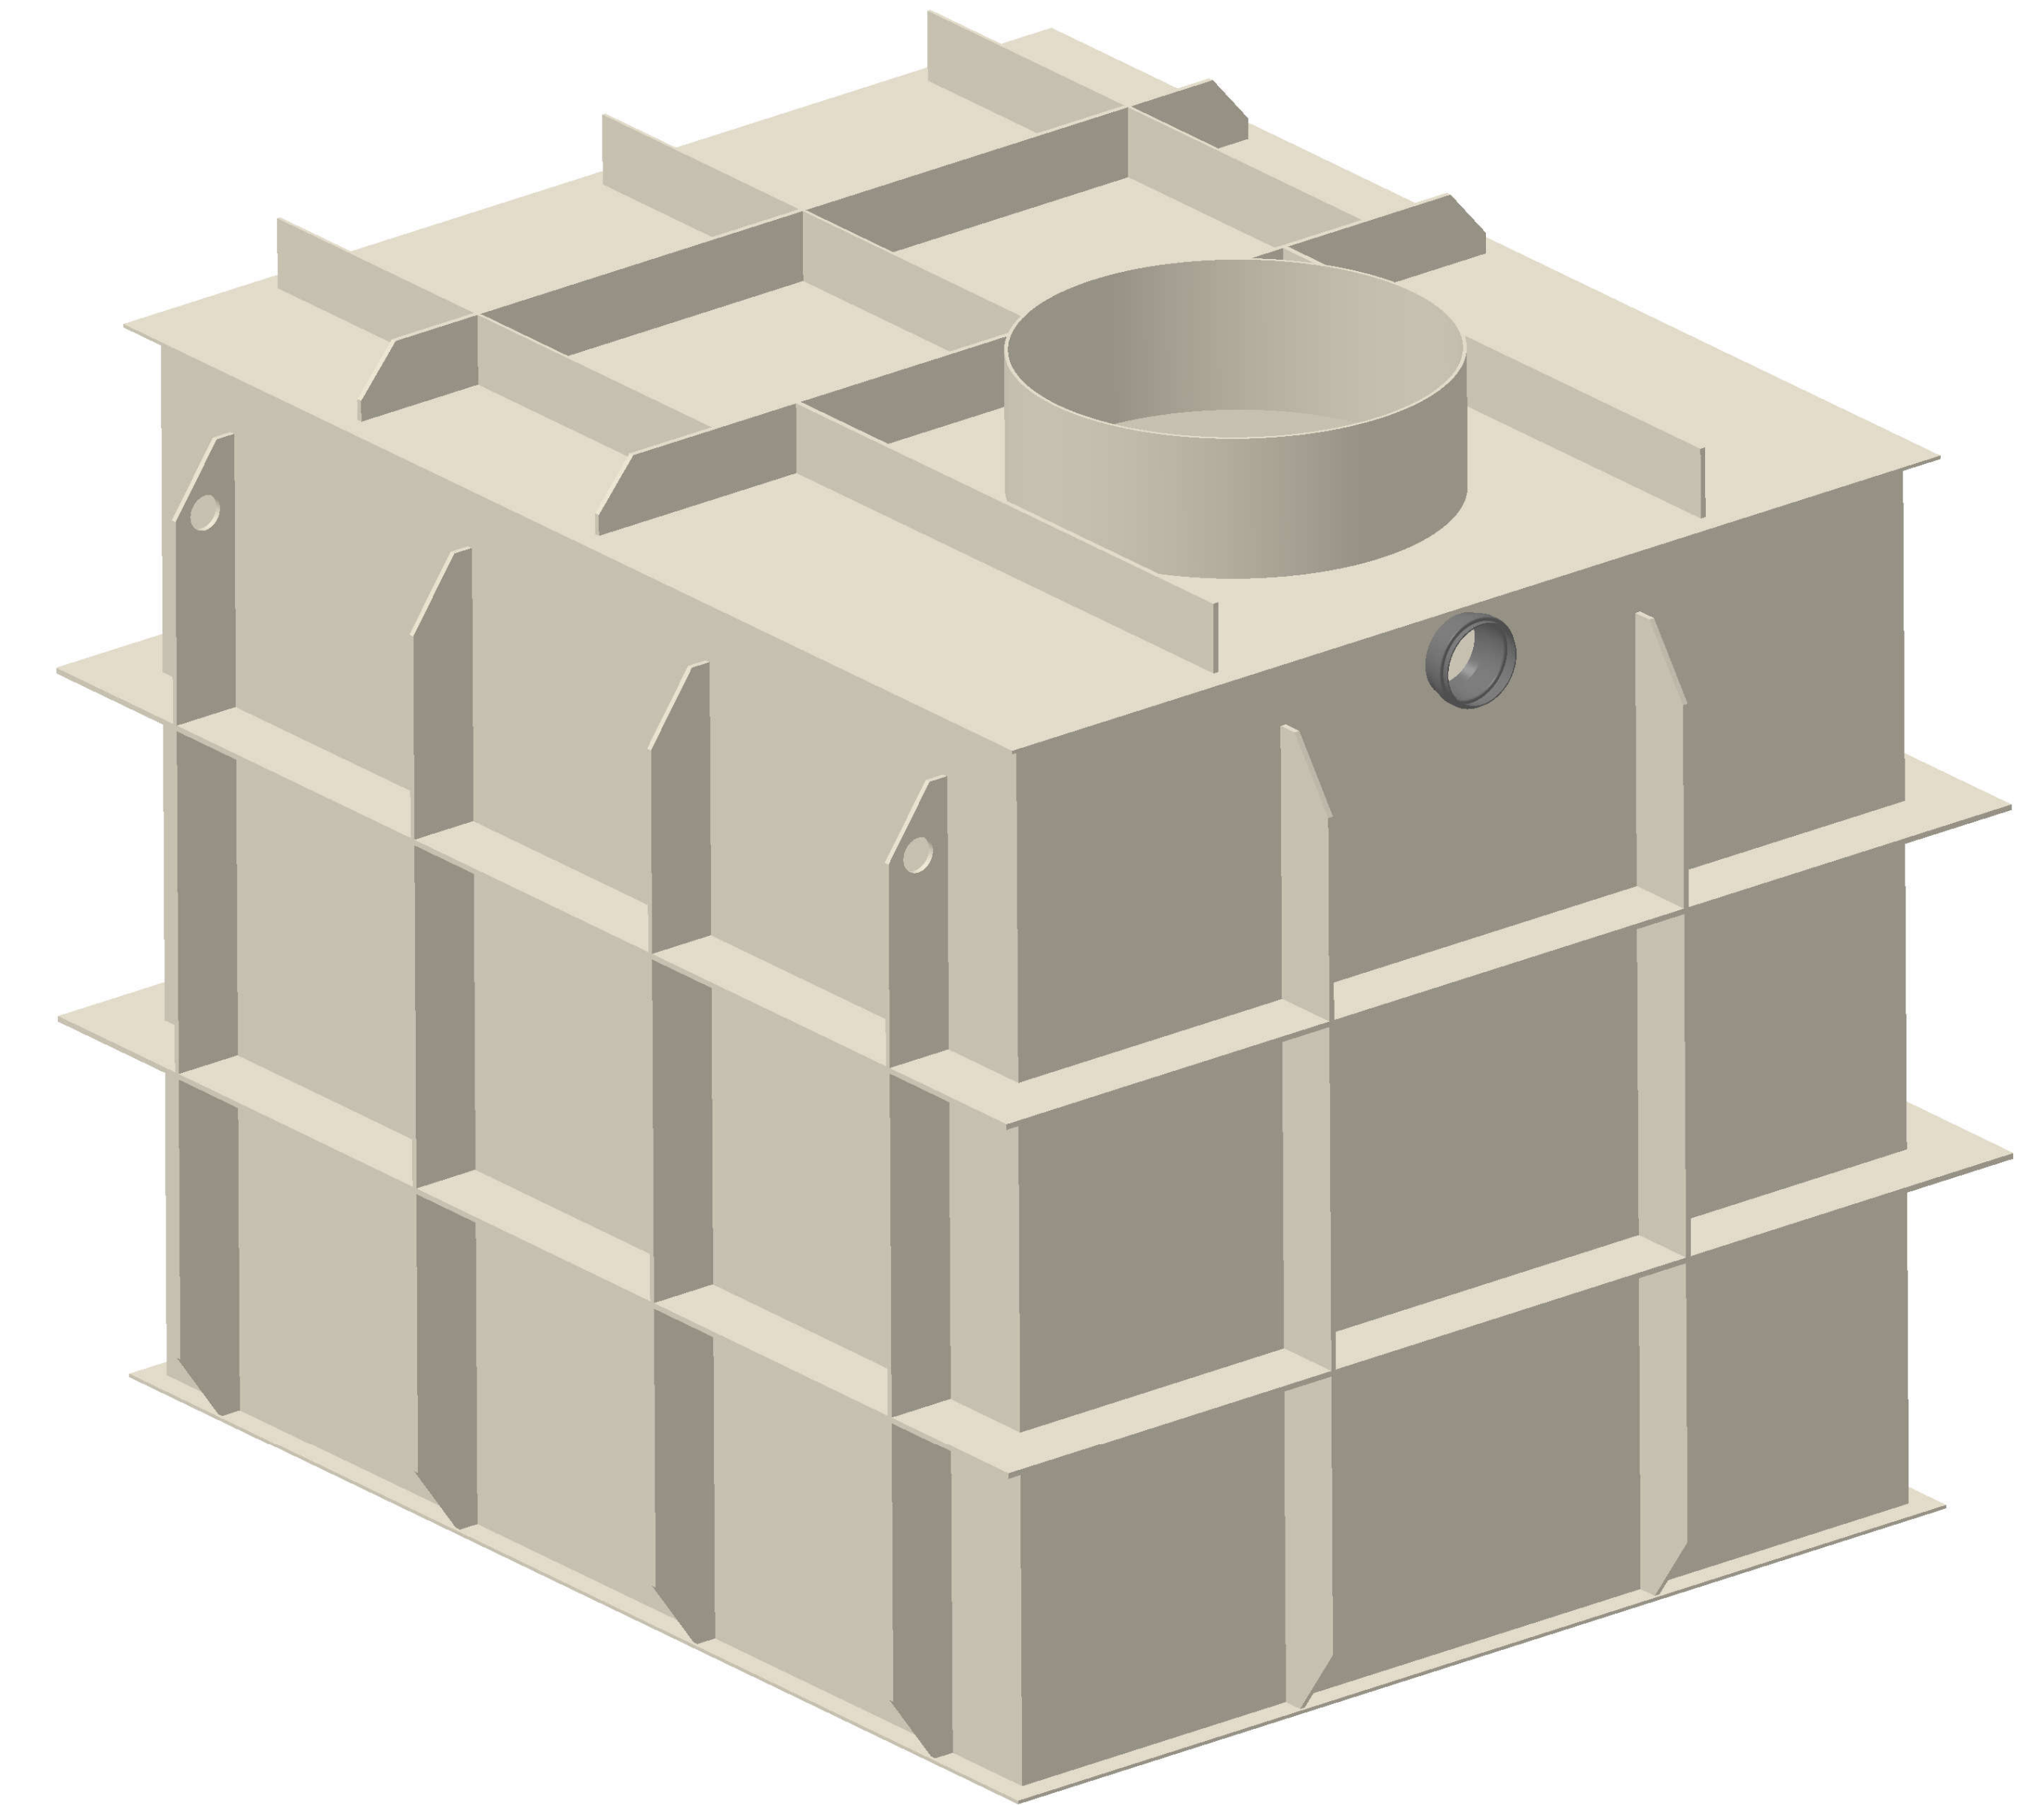
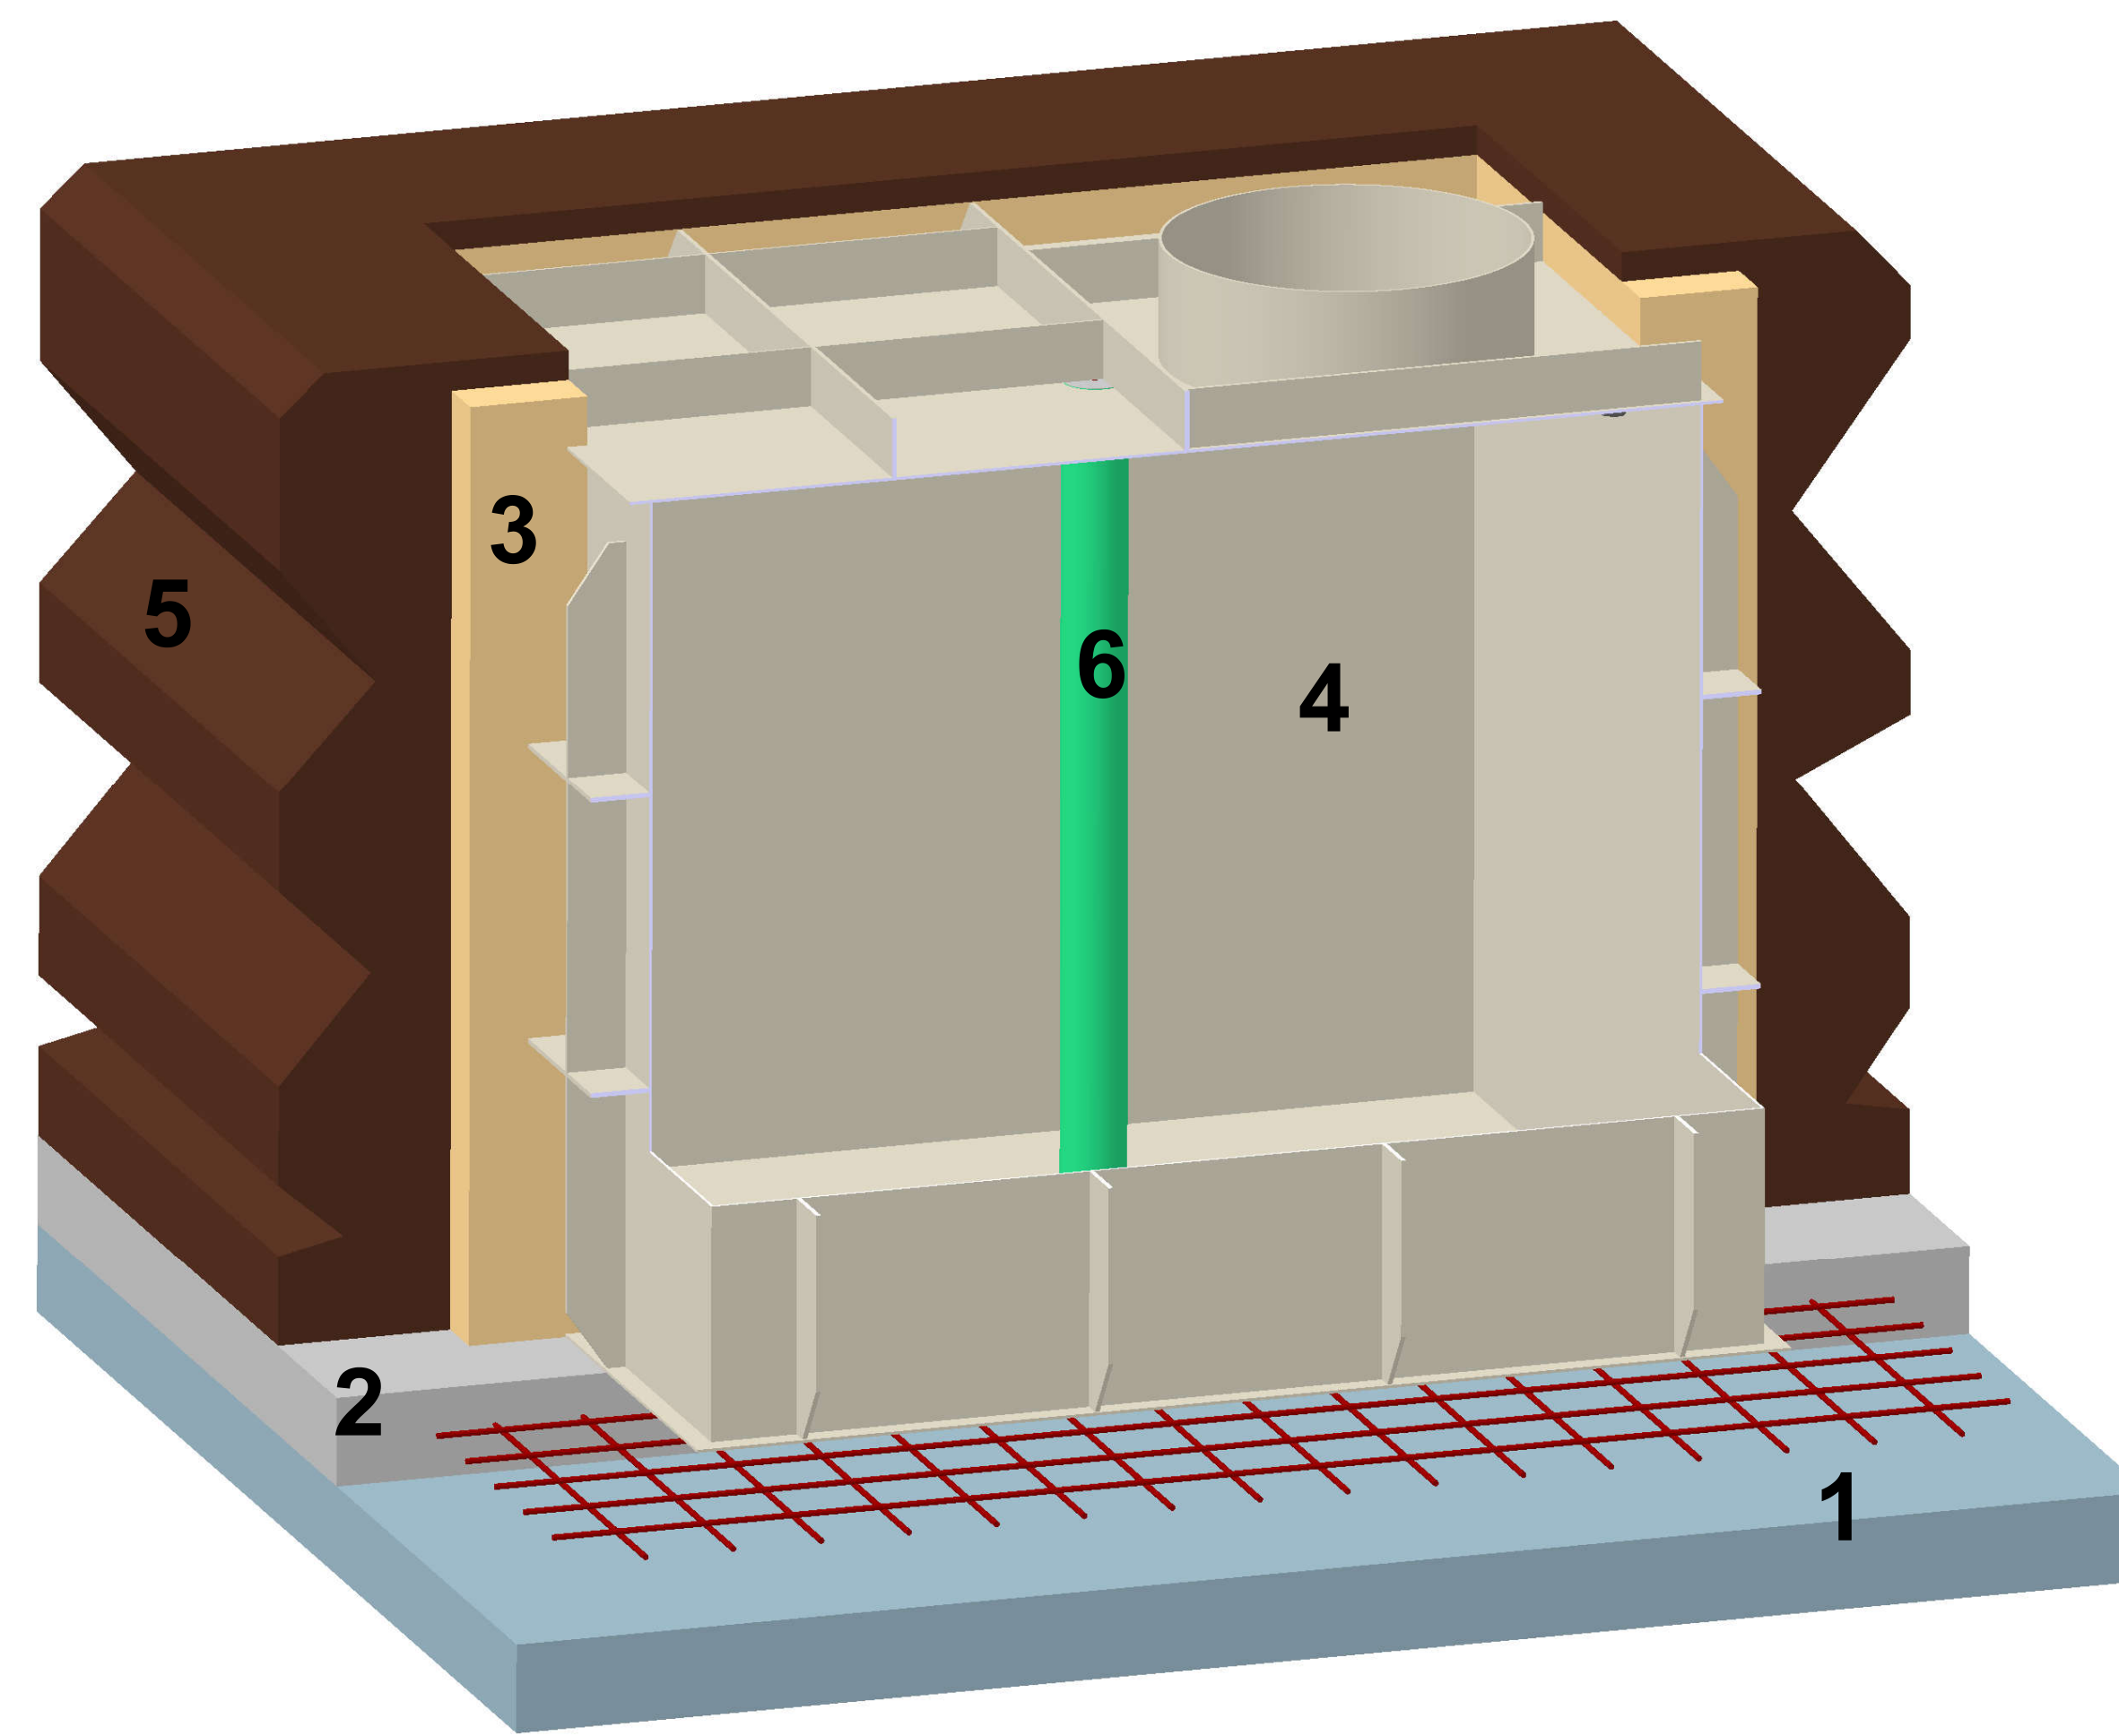
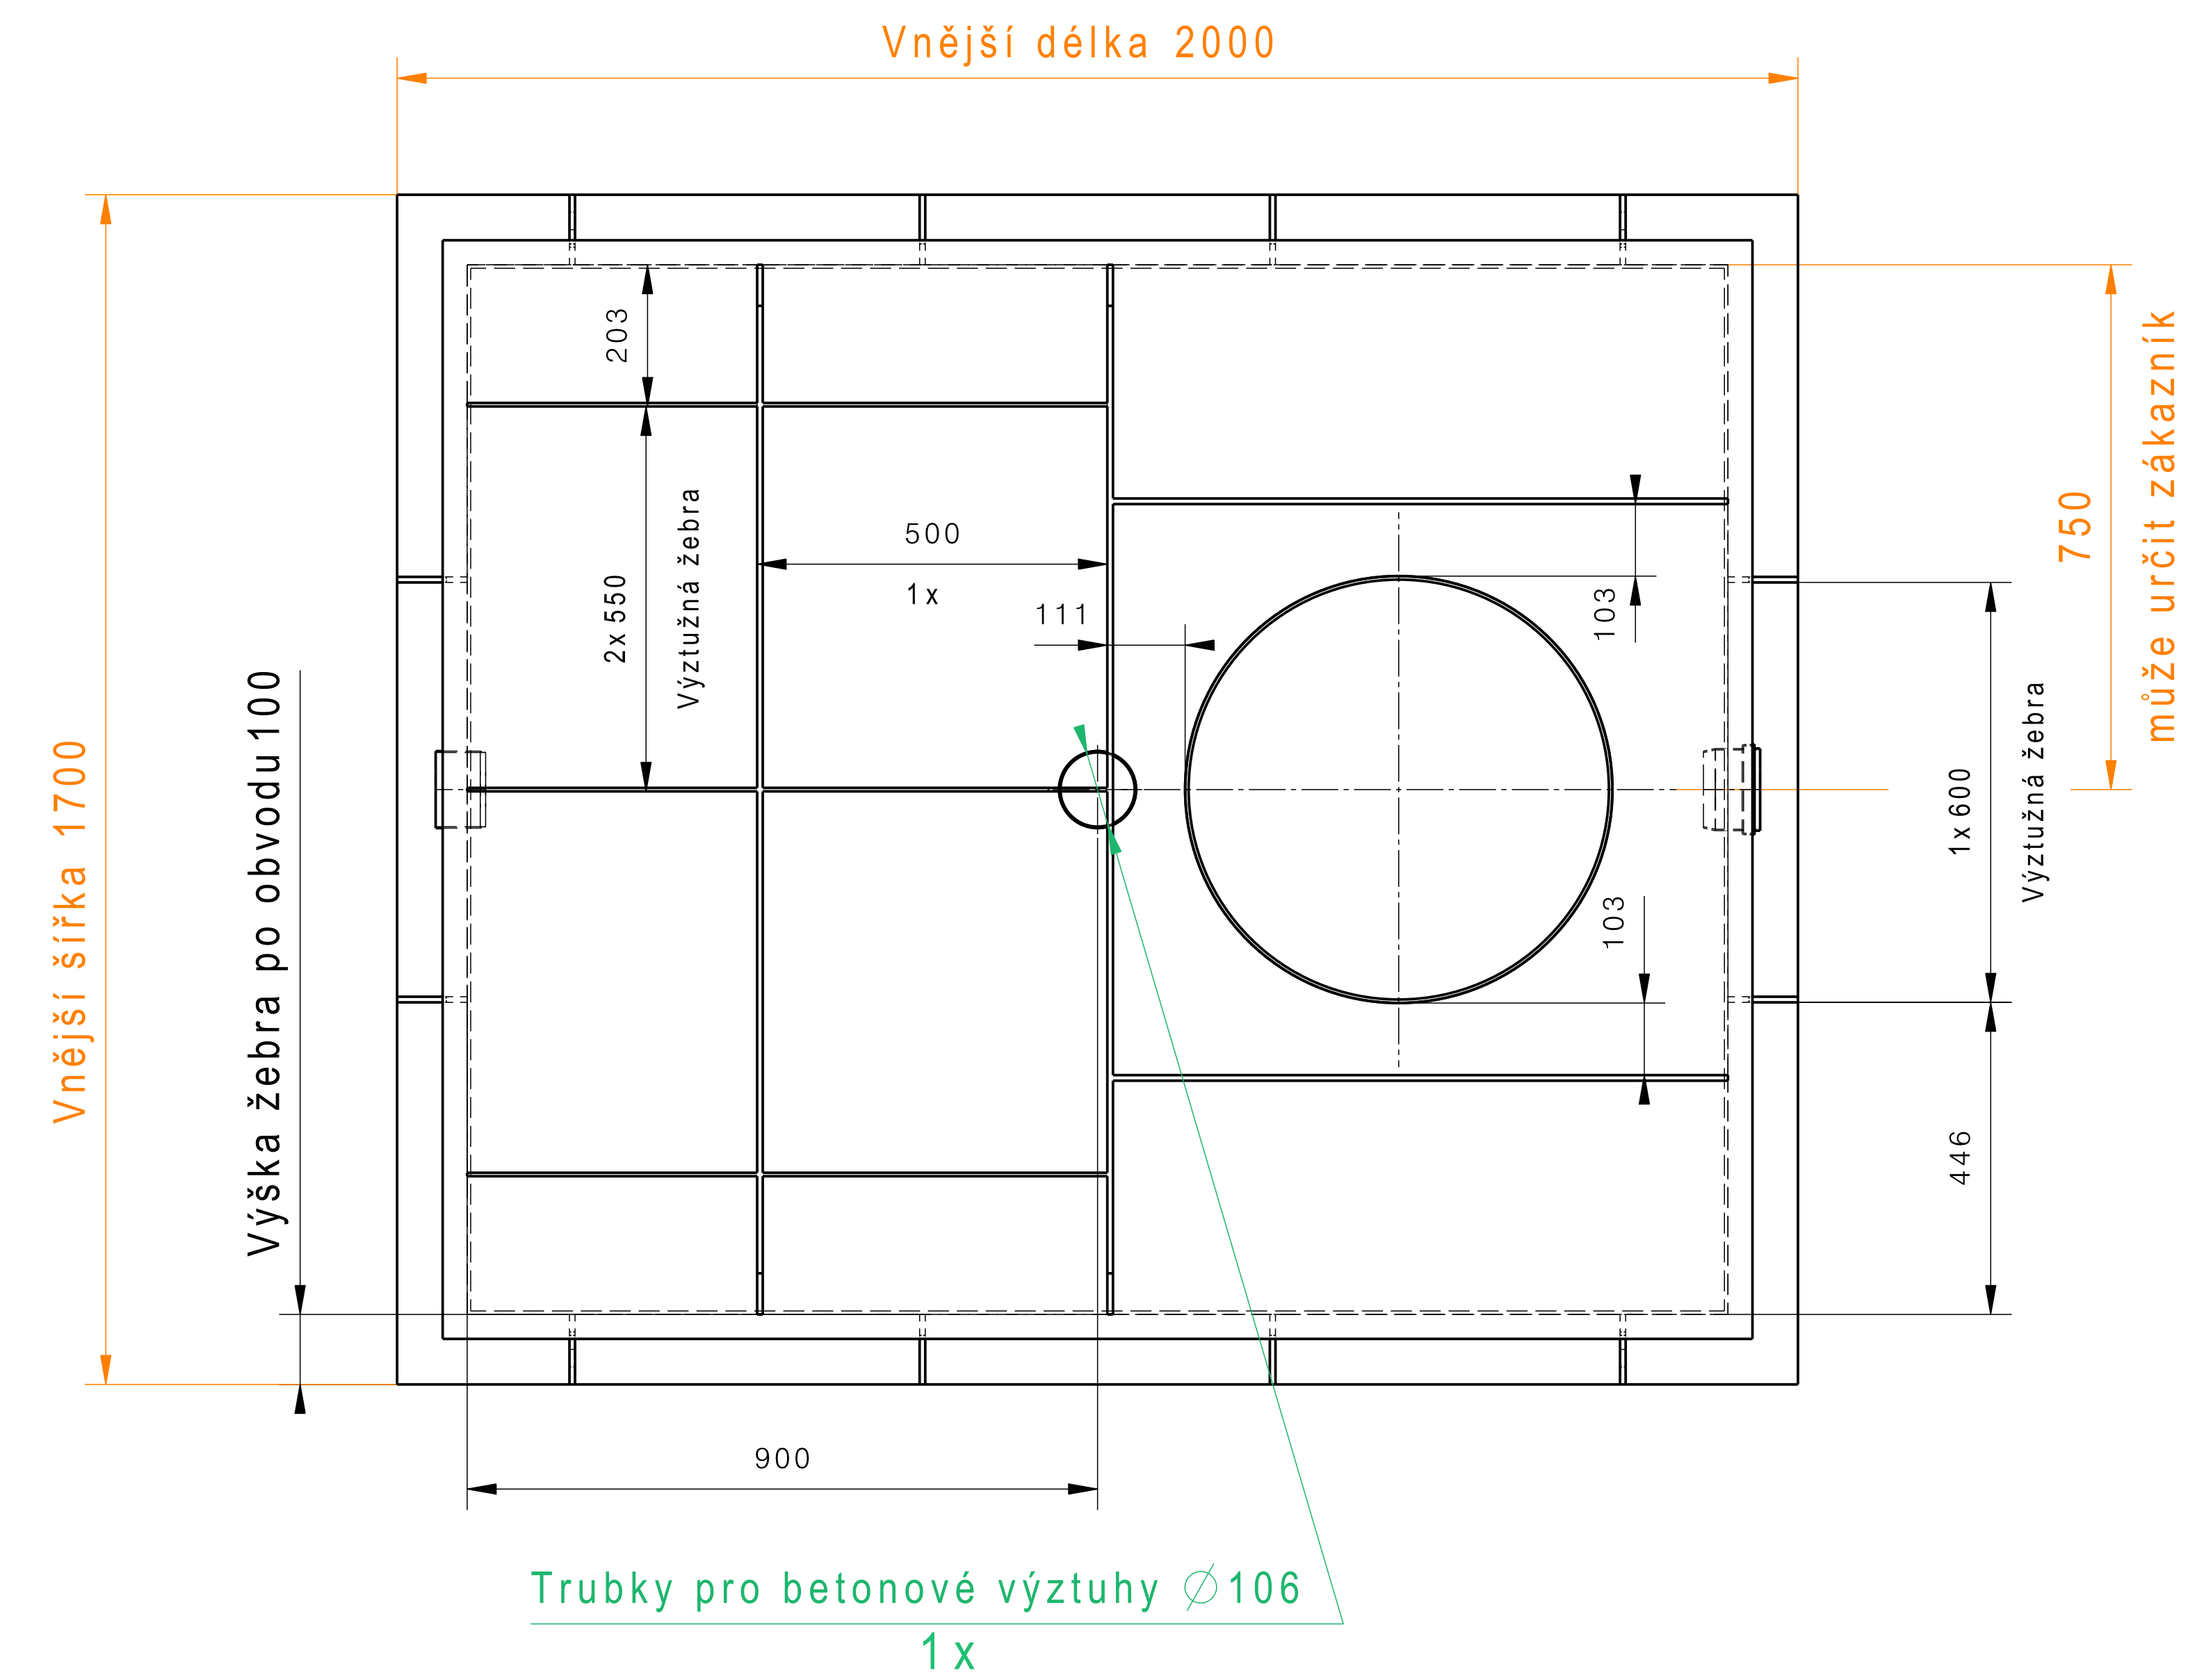
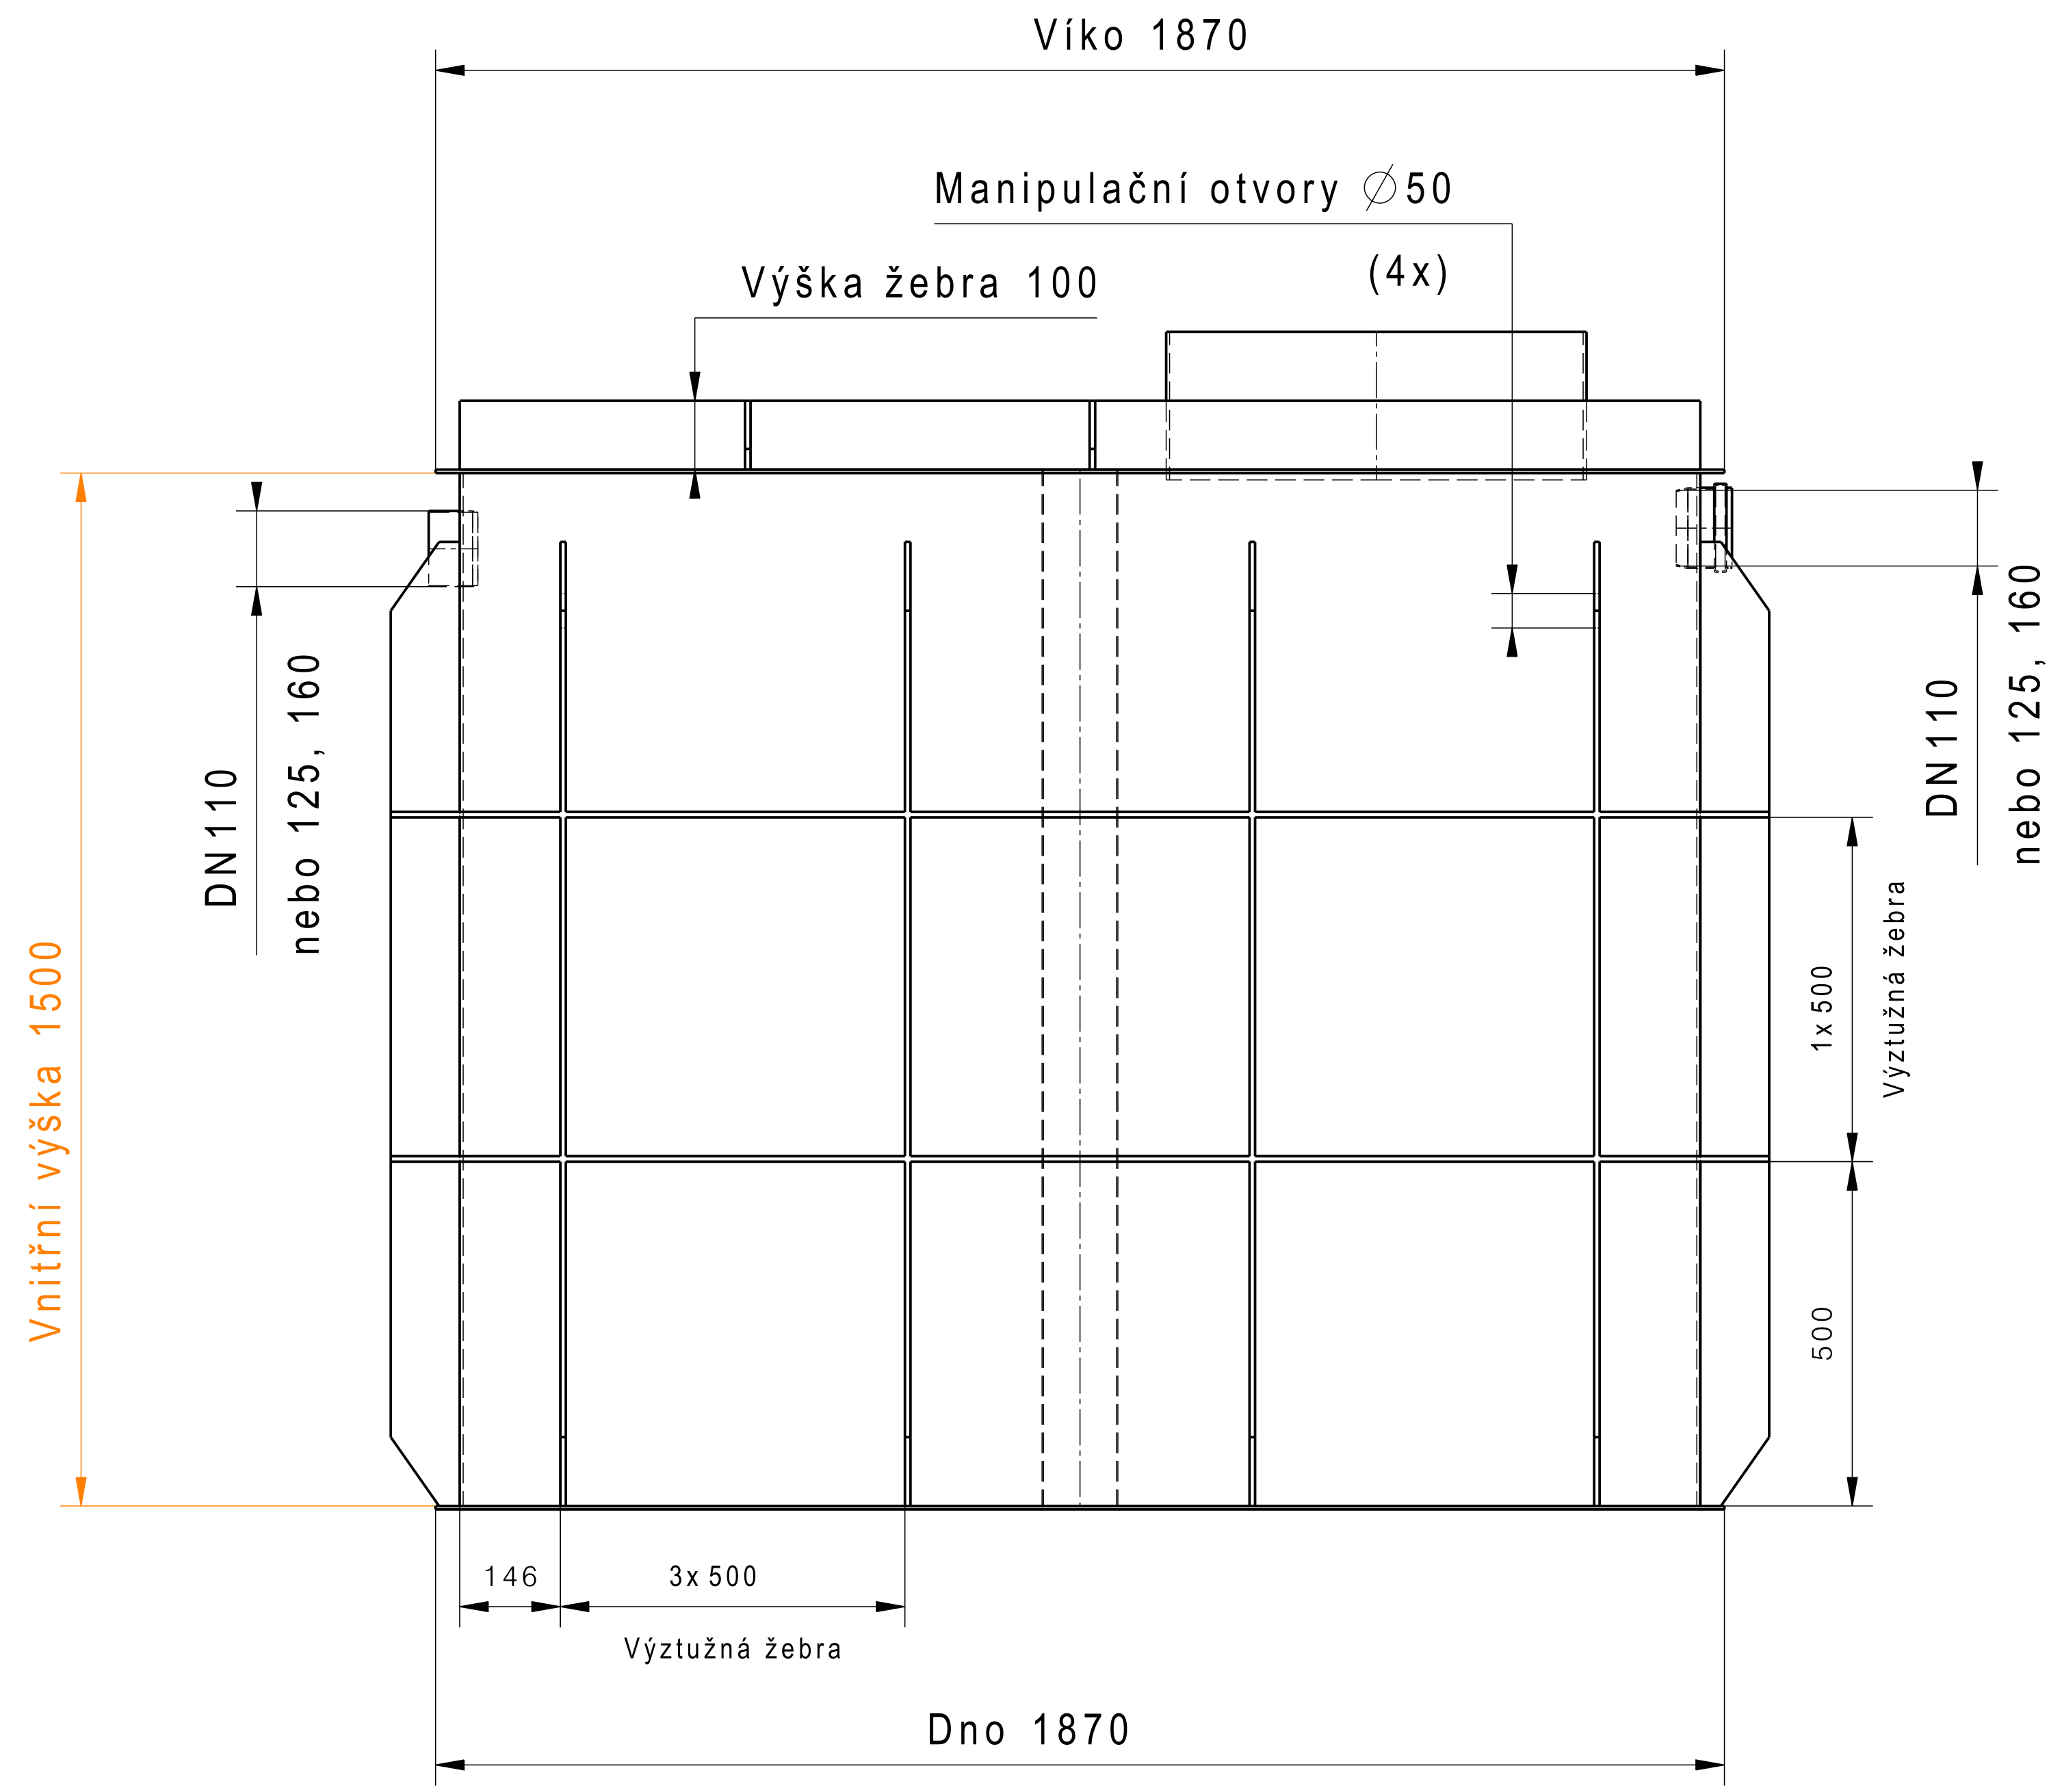
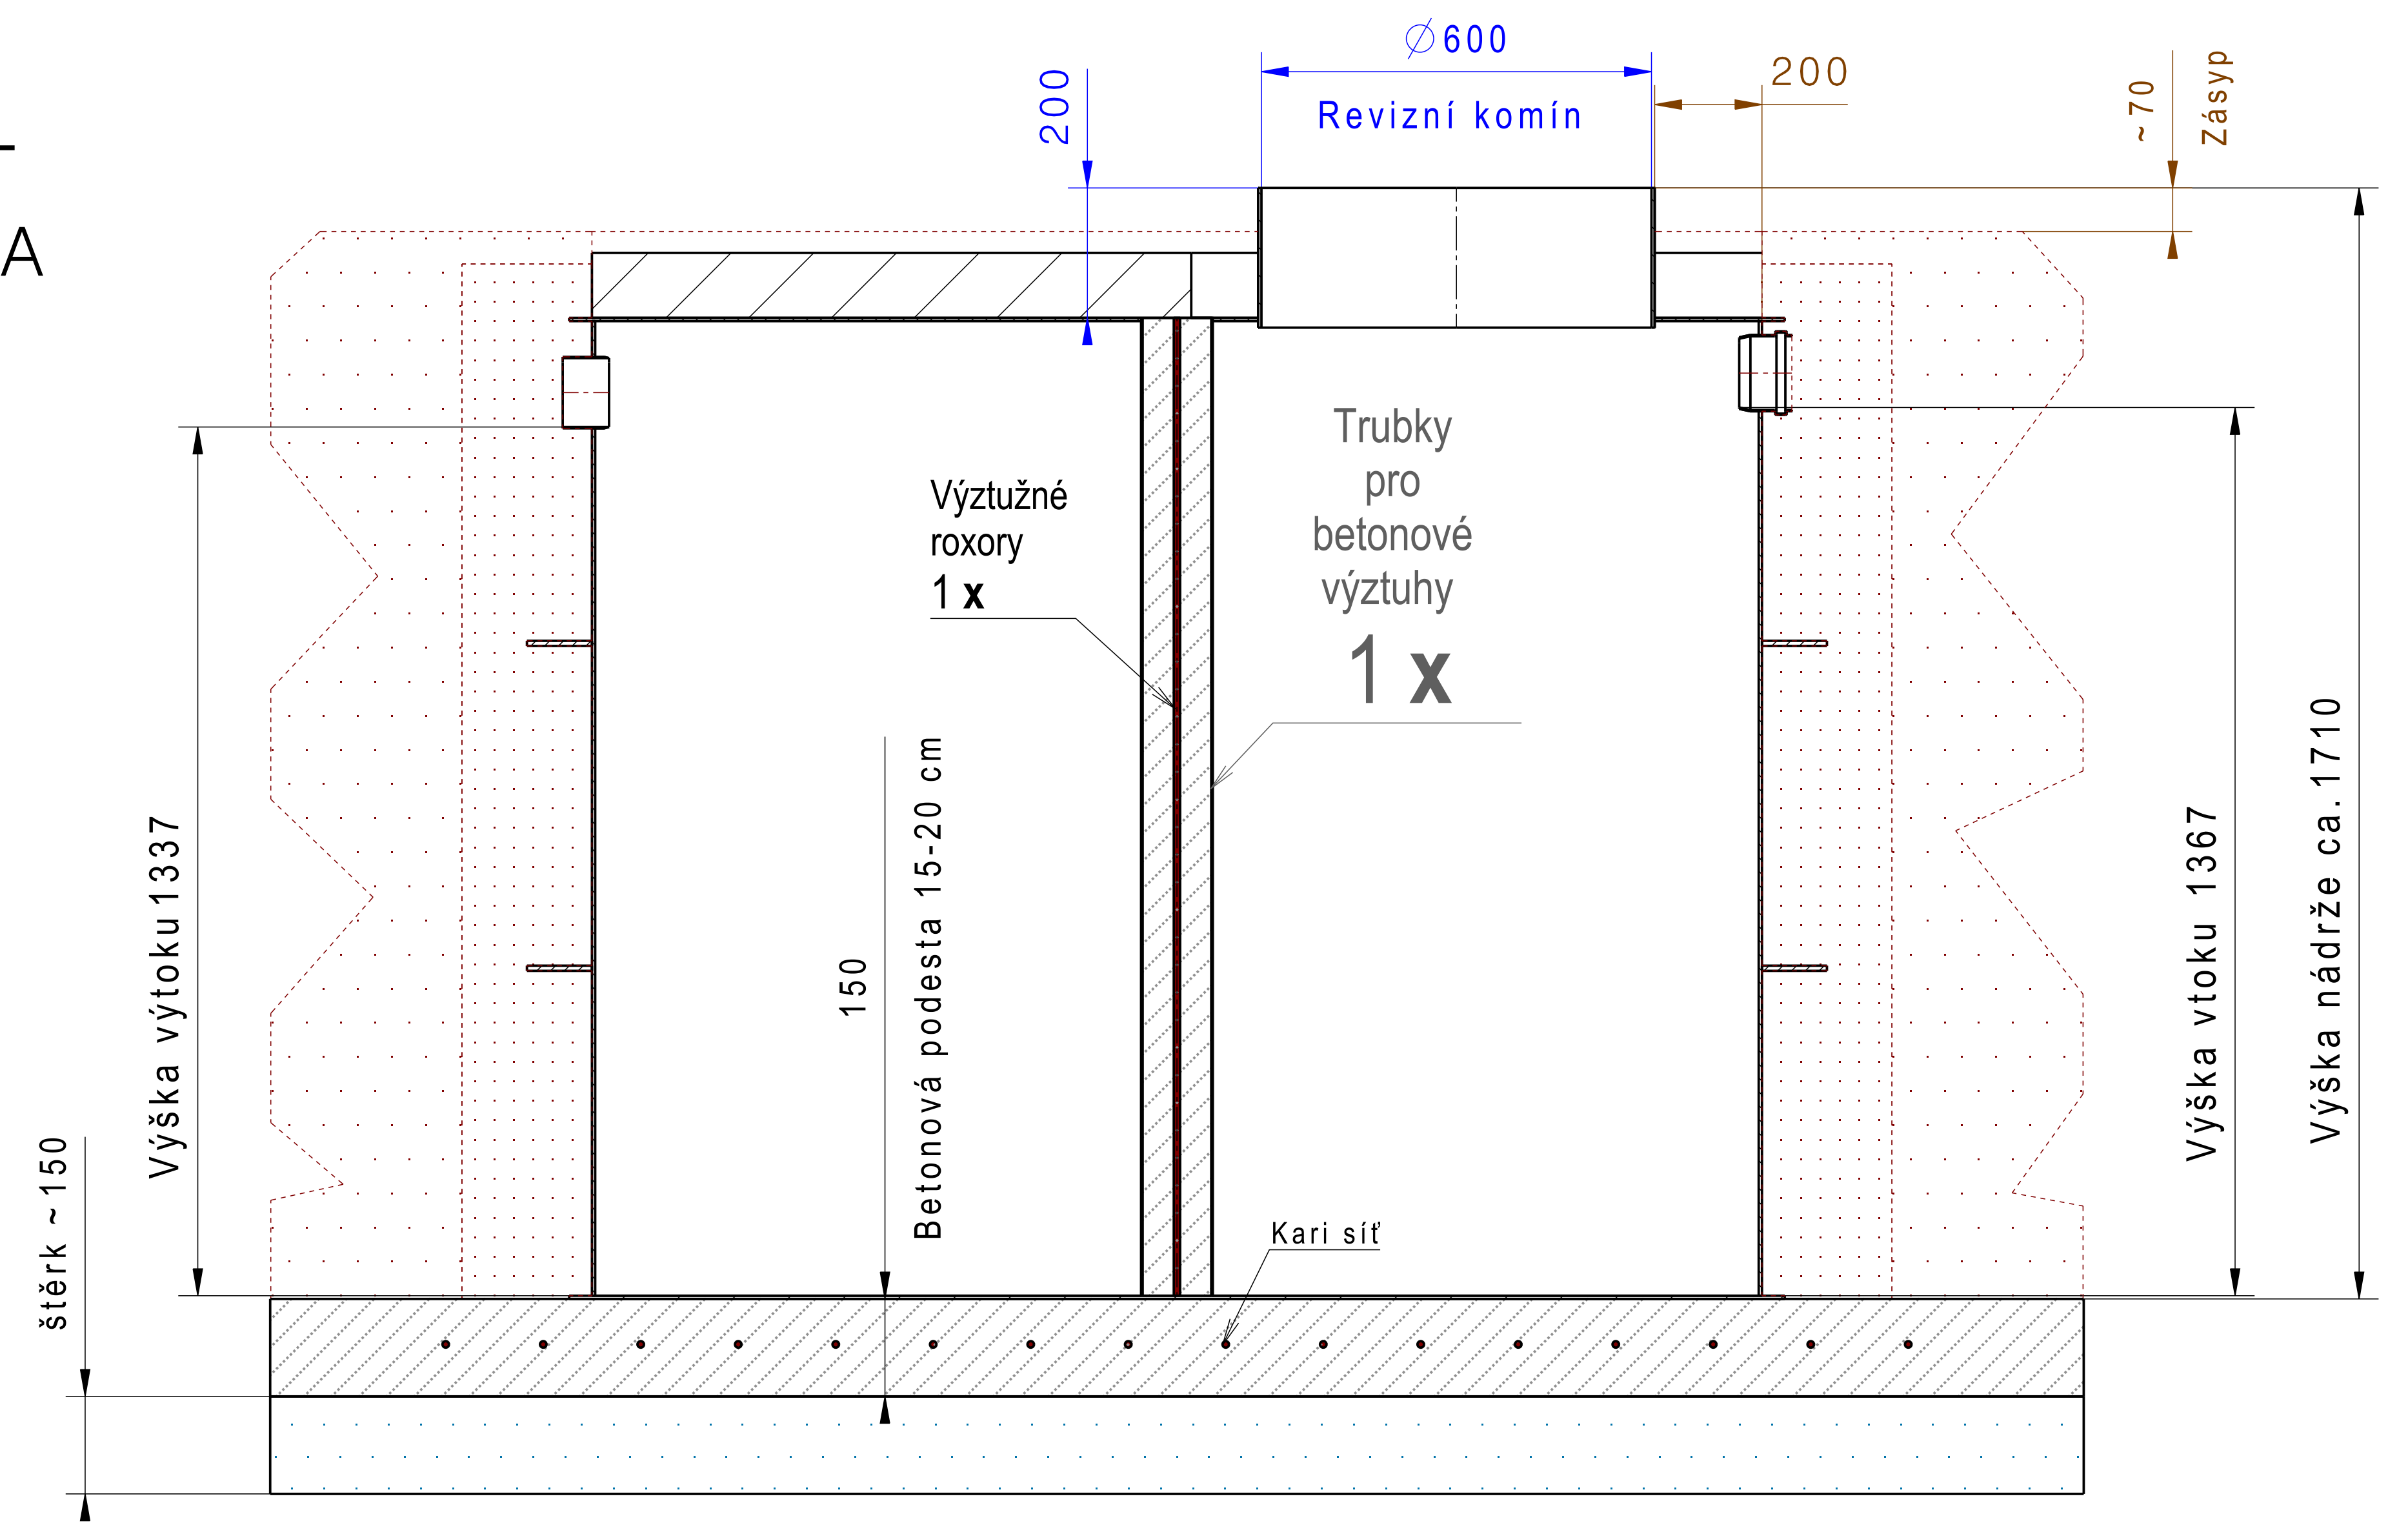


ŘEZ A-A NÁDRŽÍ A ZEMÍ:

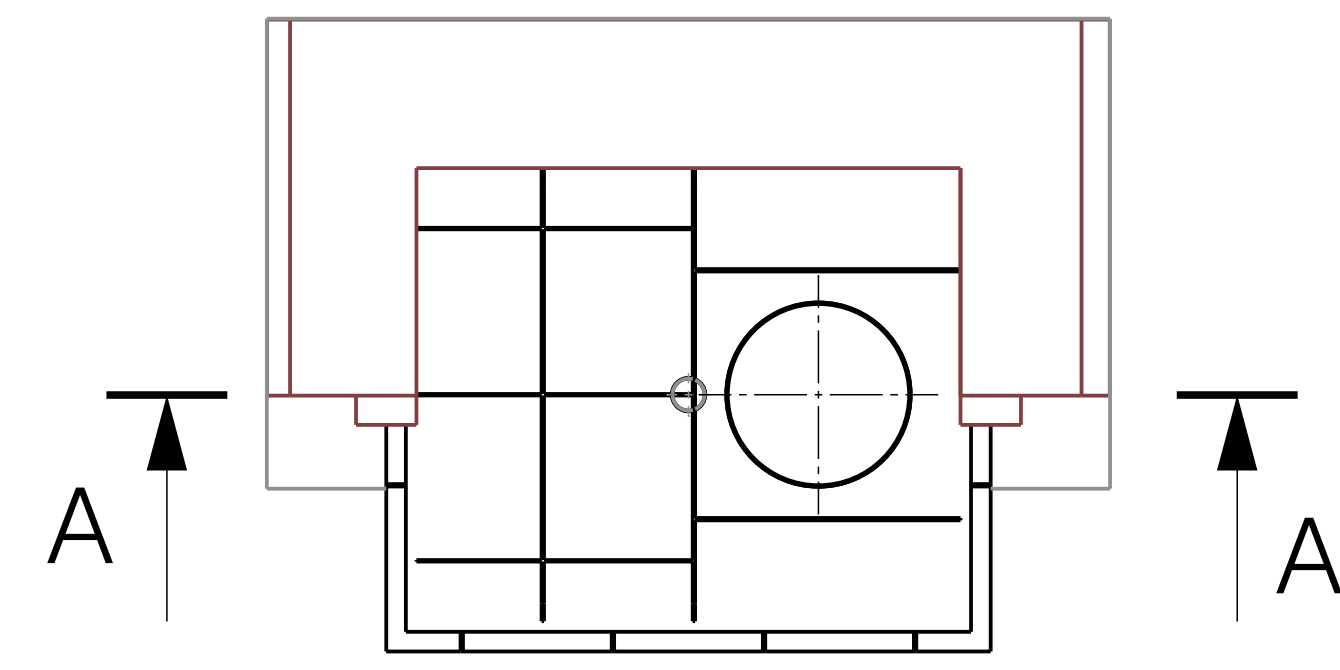

- ① štěrk
- ② betonová podesta+kari síť
- ③ písek
- ④ samotná nádrž
- ⑤ zemina
- ⑥ trubky vyplněné betonem s roxory

polypropylenová nádrž

Kreslil	HYDRO-EKO projekce, s.r.o.	ISO SYM	Poznámka								
Telefon	.		<table border="1"> <tr> <td>Změna</td> <td>Datum</td> <td>Podpis</td> <td>Index</td> </tr> <tr> <td> </td> <td> </td> <td> </td> <td> </td> </tr> </table>	Změna	Datum	Podpis	Index				
Změna	Datum			Podpis	Index						
č.zakázky	.	Přesnost: ISO 2768 mK									
Zadavatel	www.ApoPlast.cz	Tolerování: ISO 8015									
	X, ±0.3 X,0 ±0.1 X,00 ±0.01										
	6,3 3,2 0,8										
Měřítko	Projekt	Název	Pozice								
1:15	RETENČNÍ NÁDRŽ	Samonosná hranatá 4 m ³	01 1x								
			Formát A2								
			List 1								