

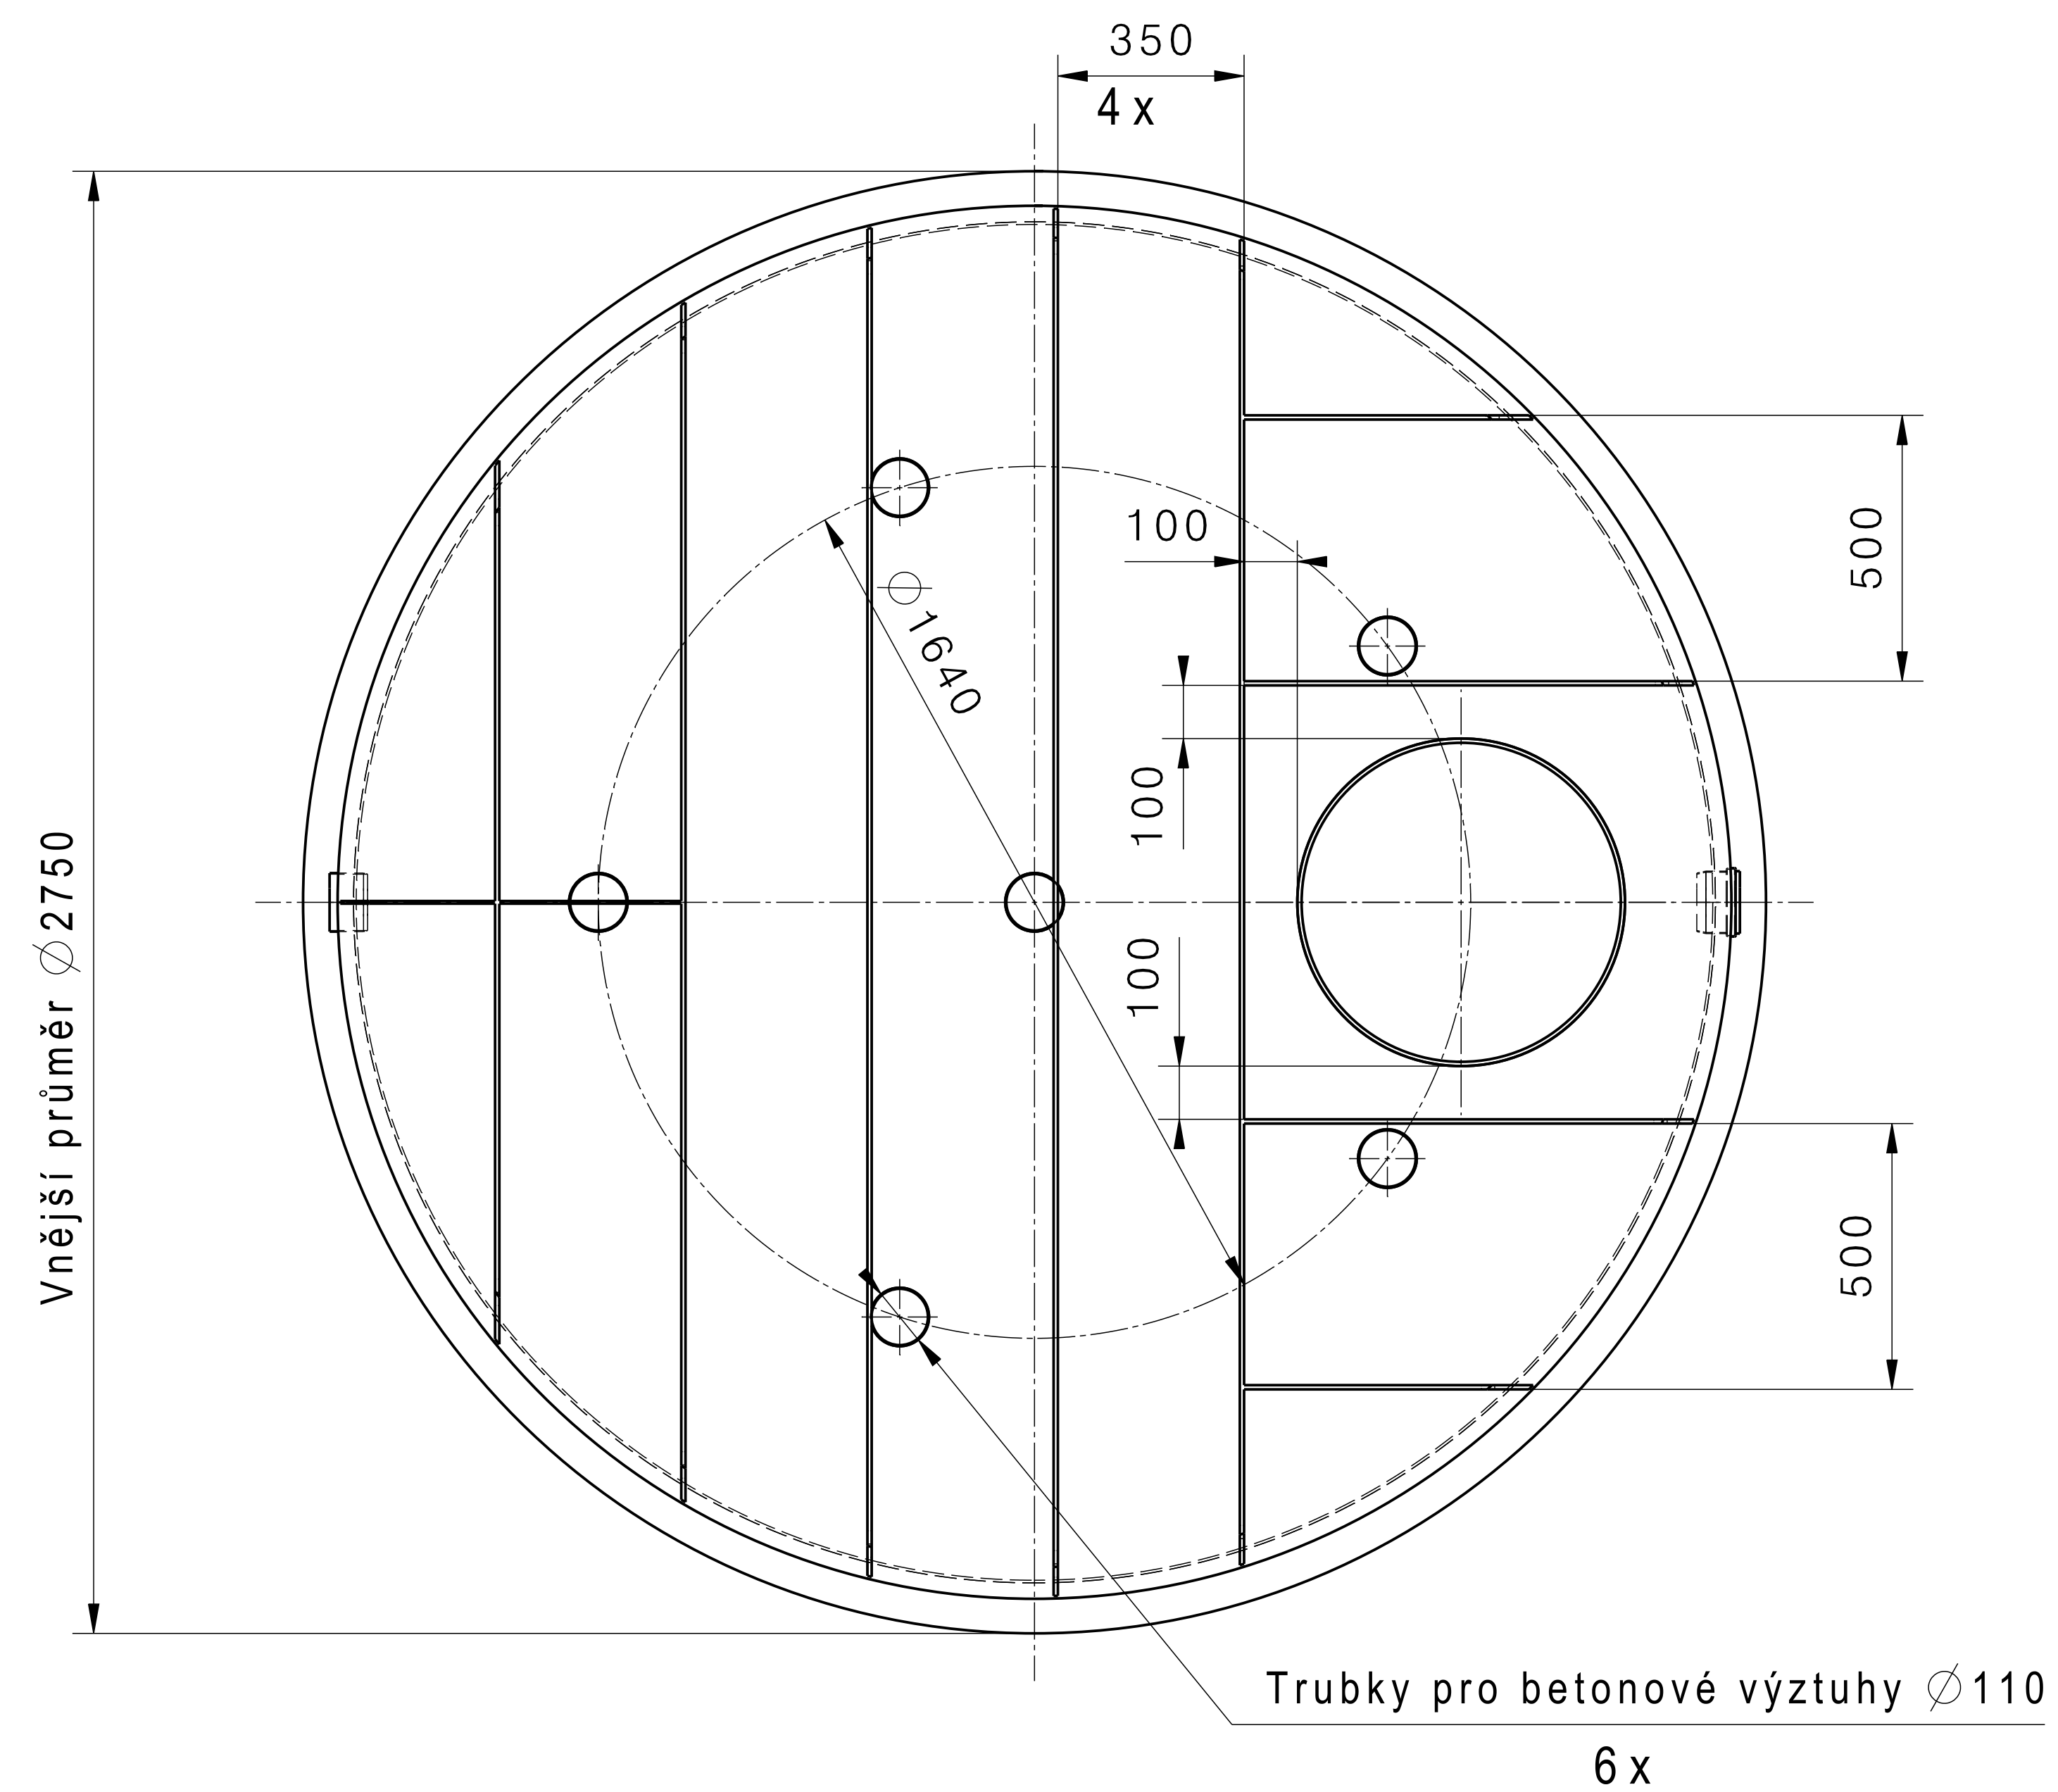
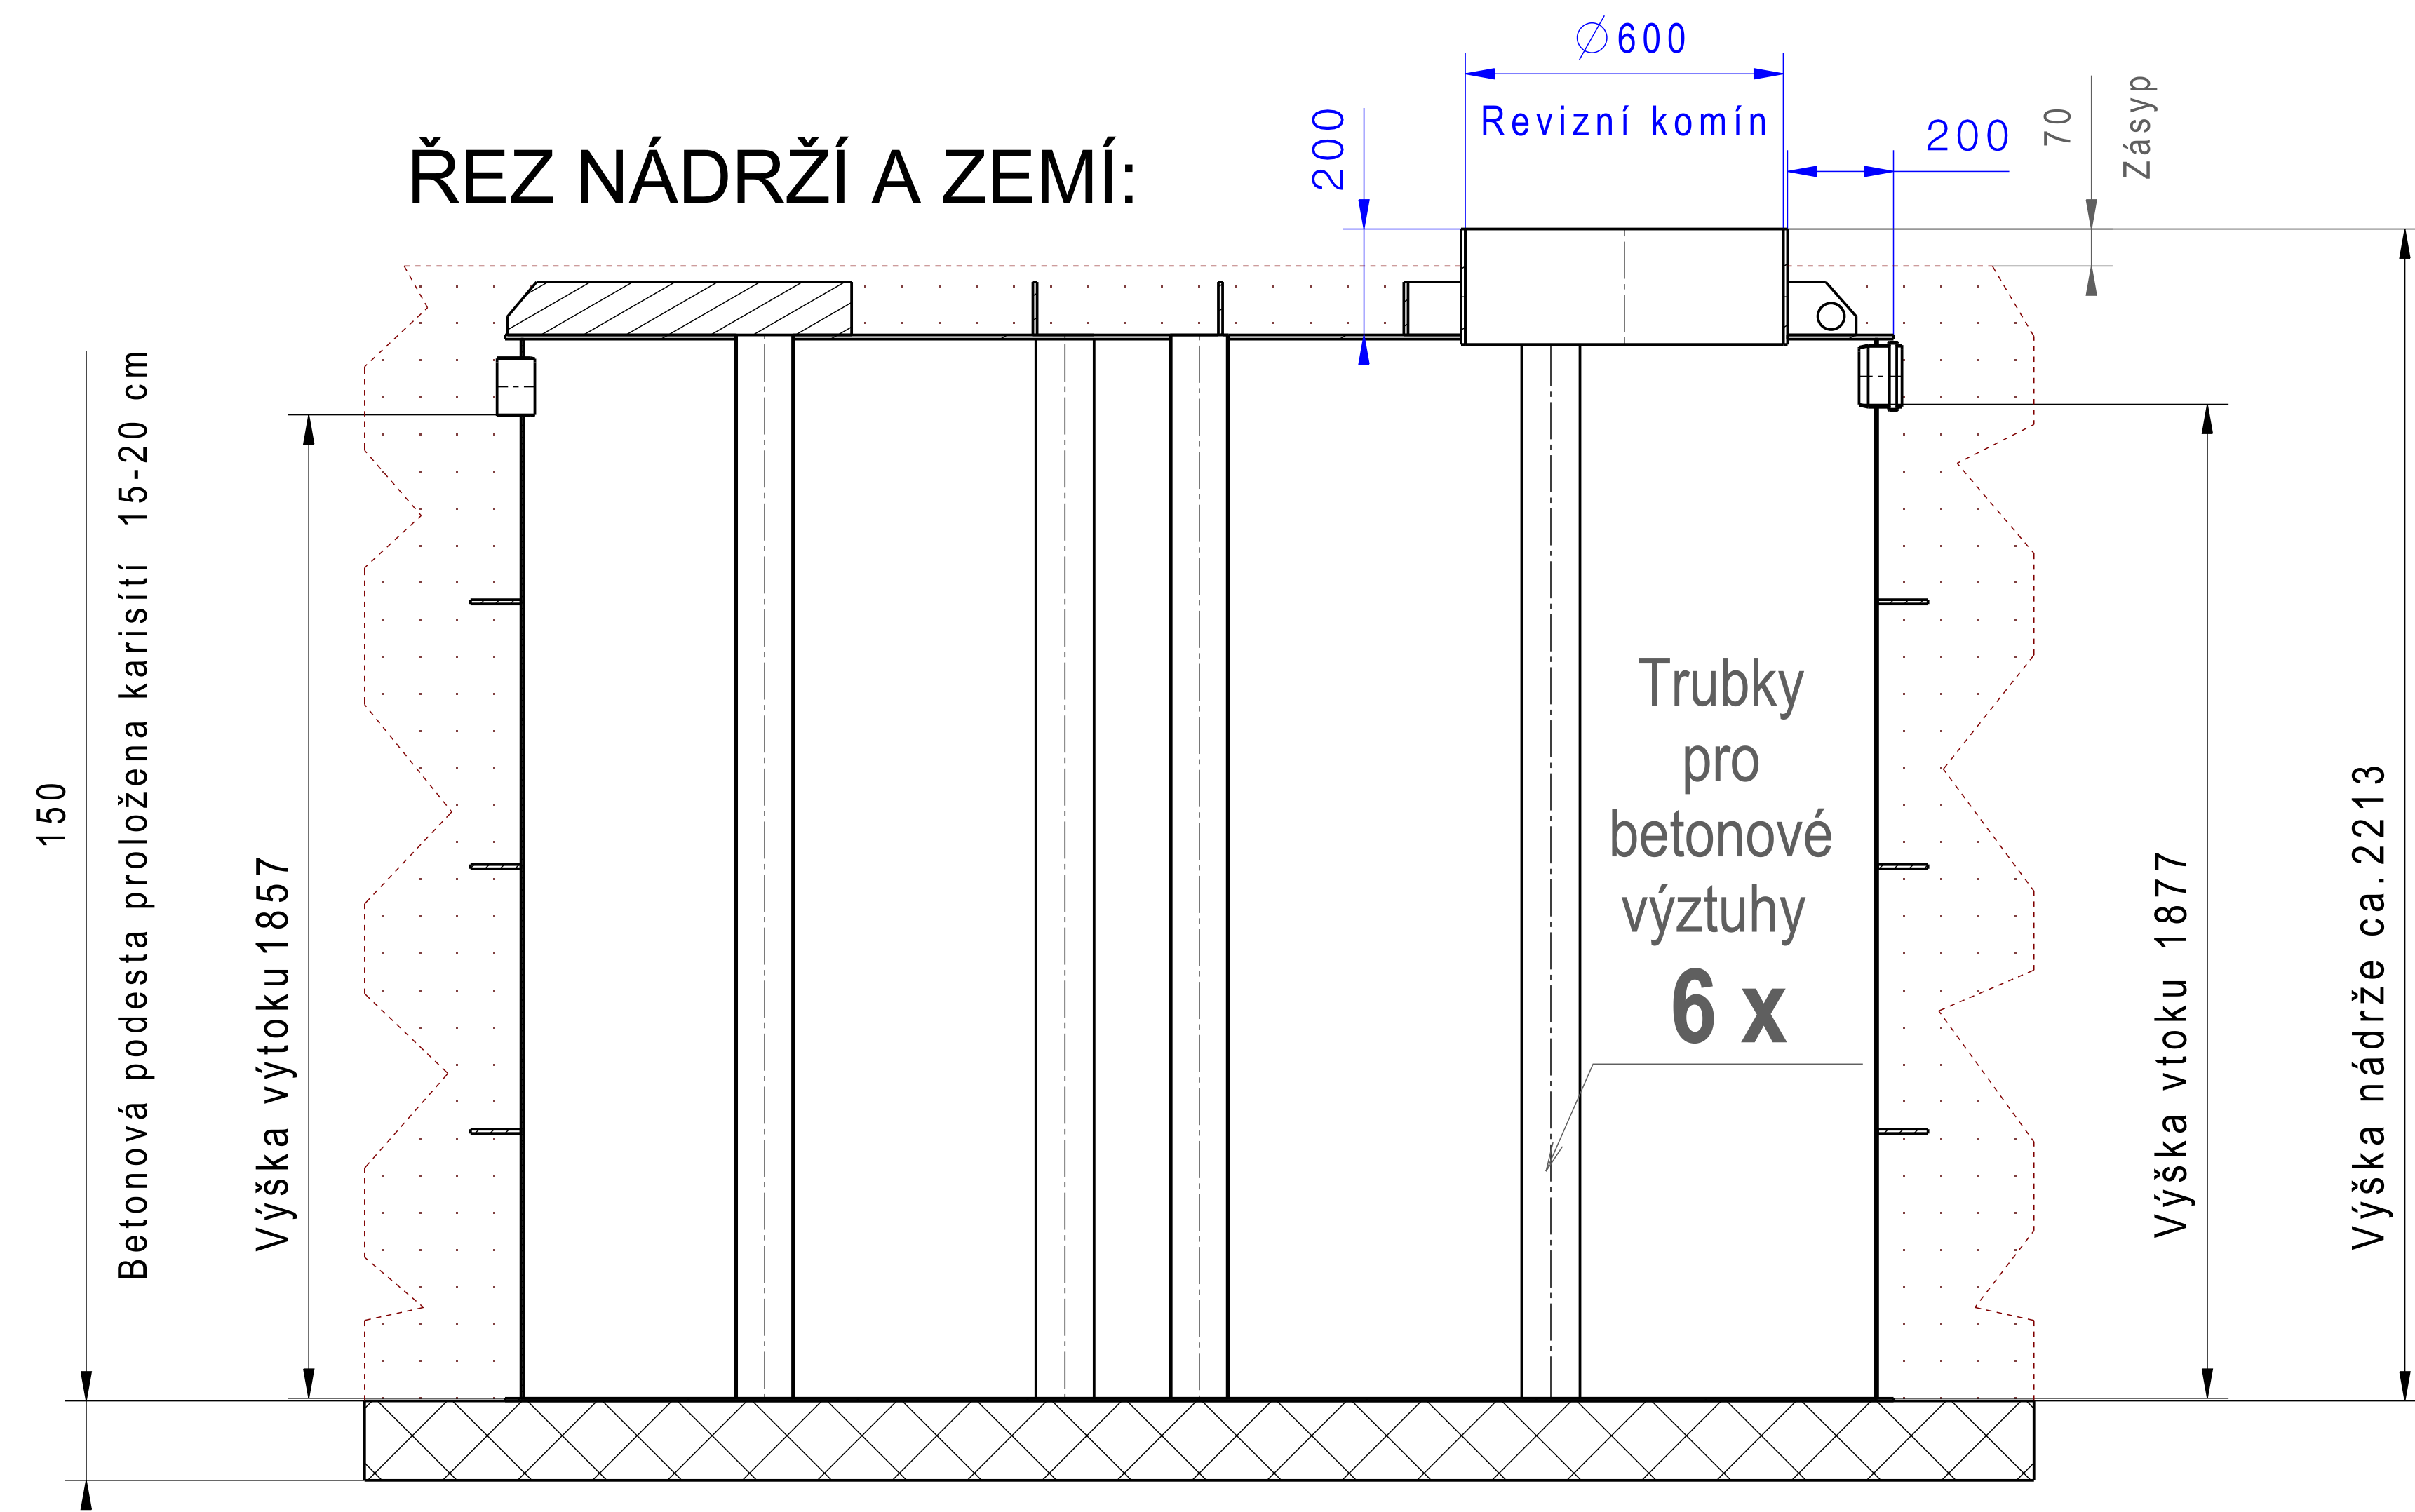
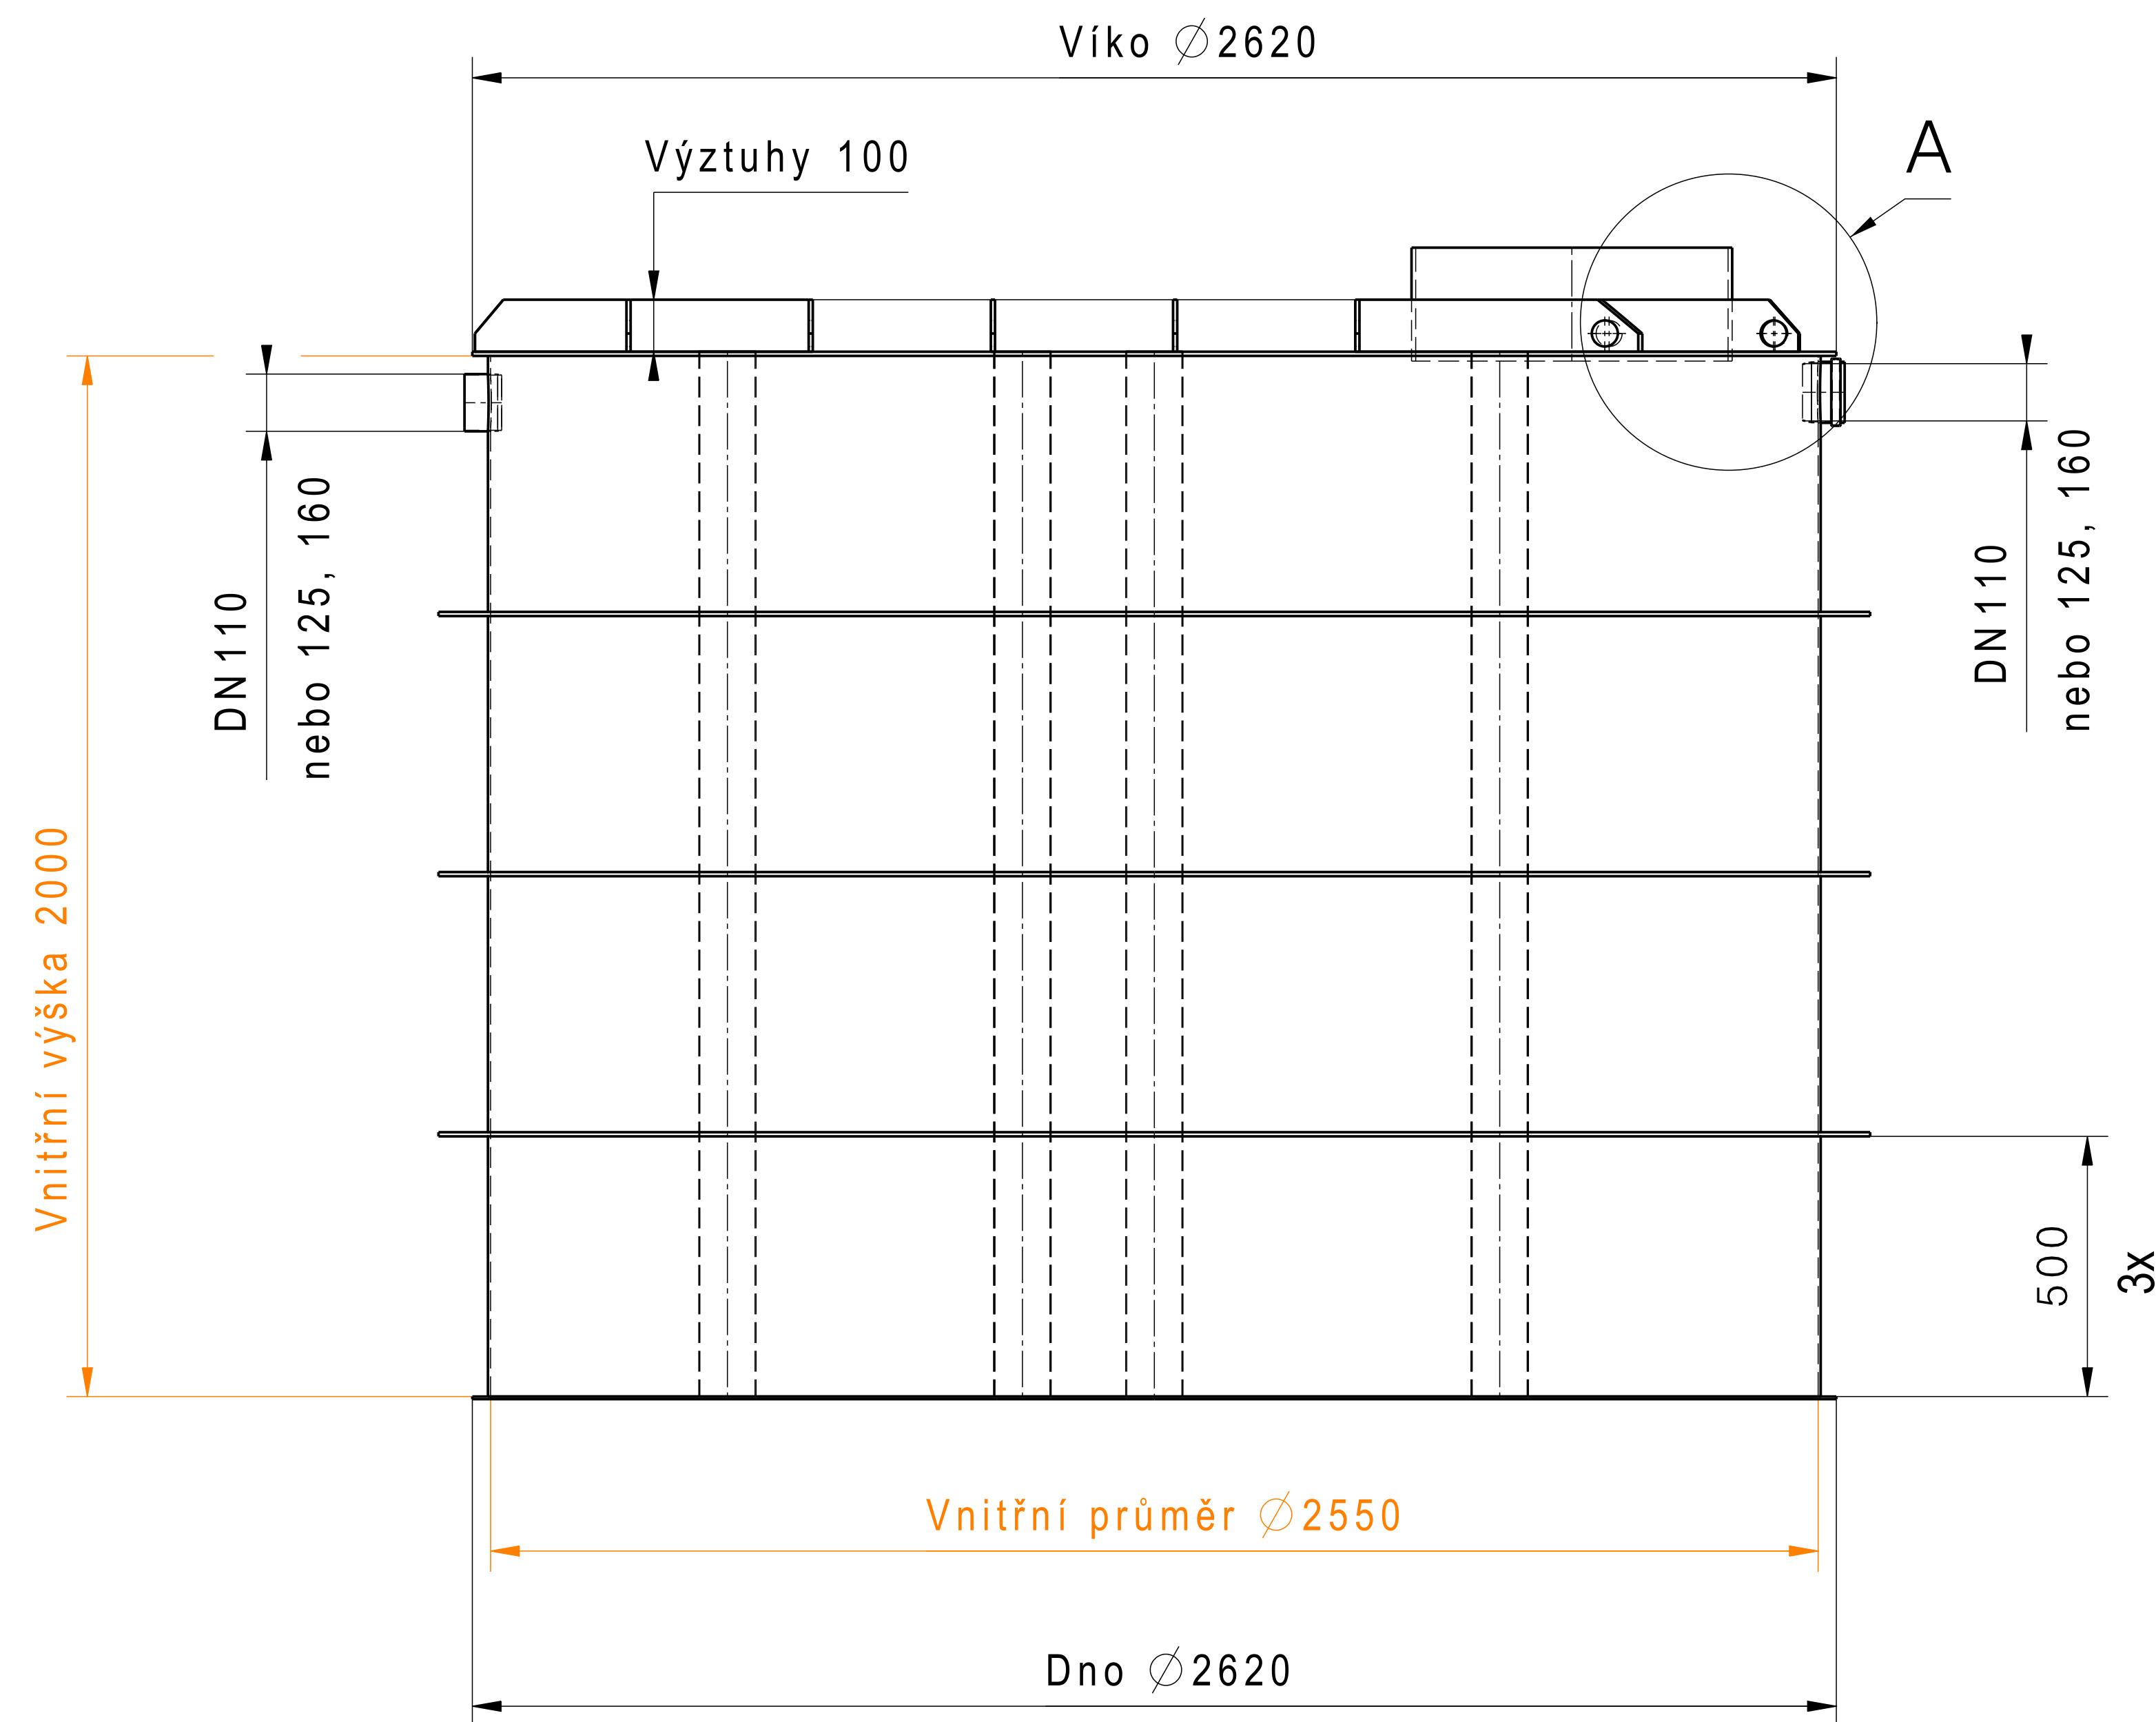


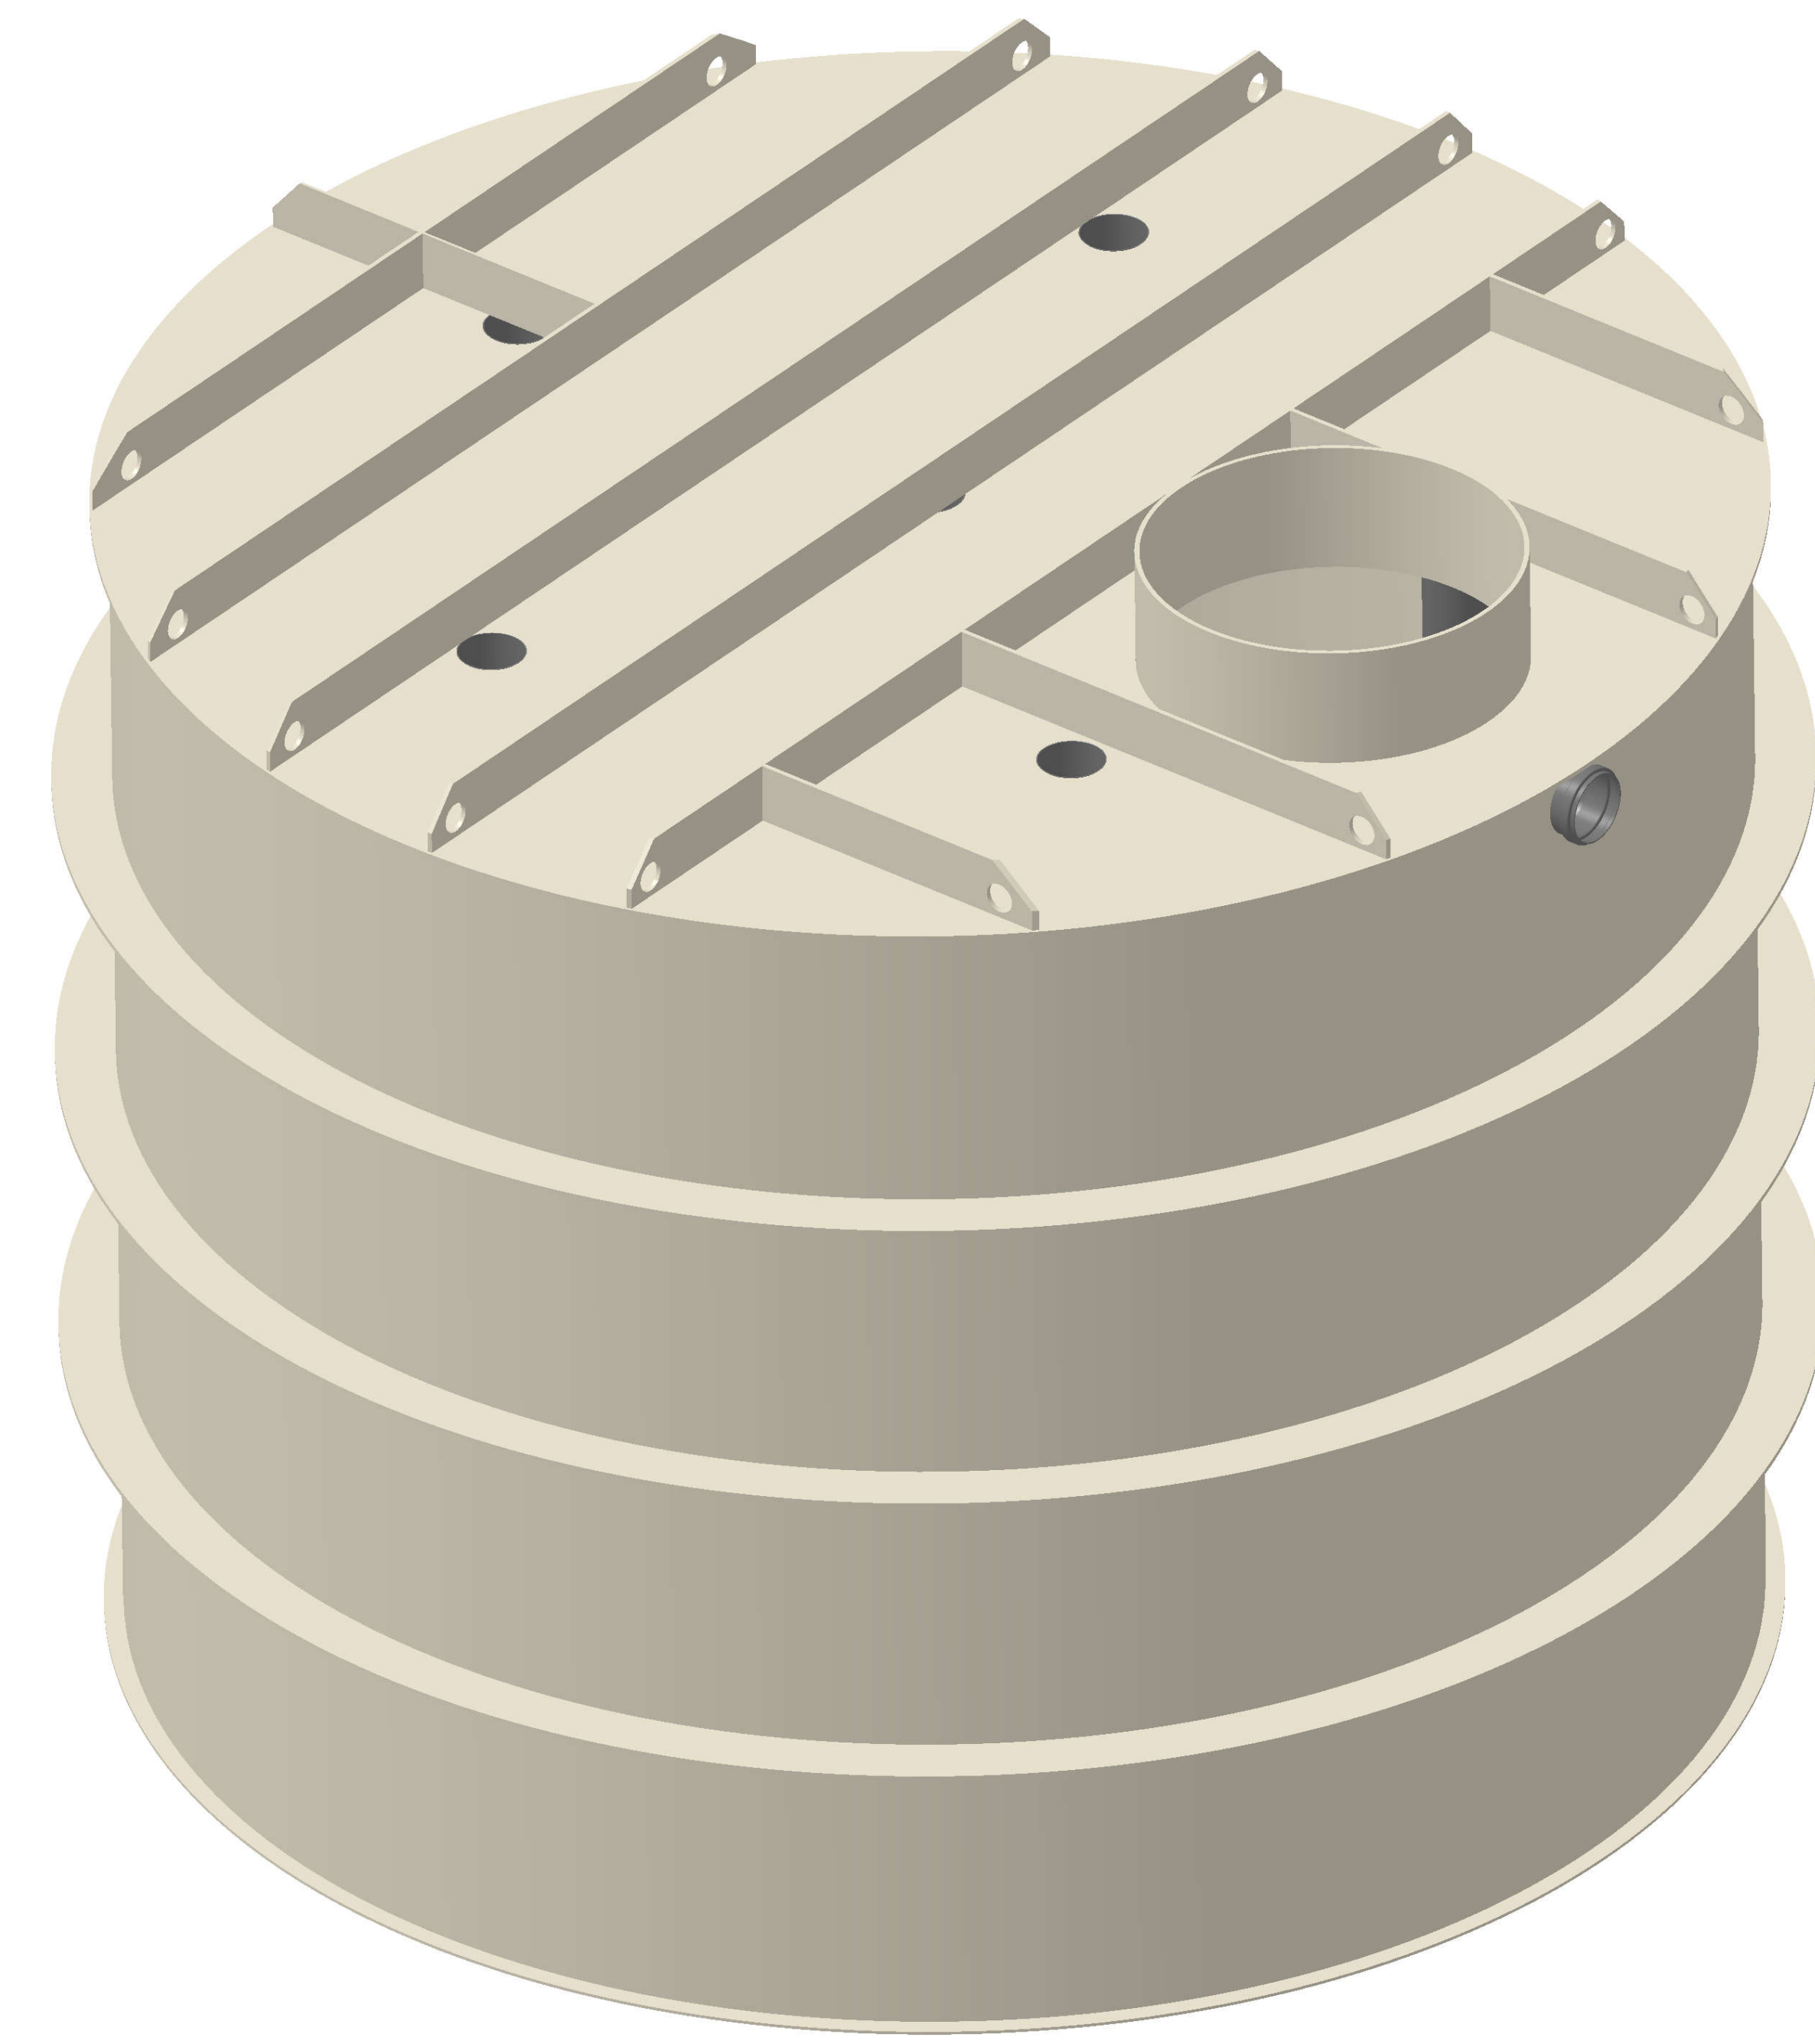

Detail A
M 1:10

Manipulační otvory Ø 50
otvor na každé výztuze na kraji.
celkem 14 x

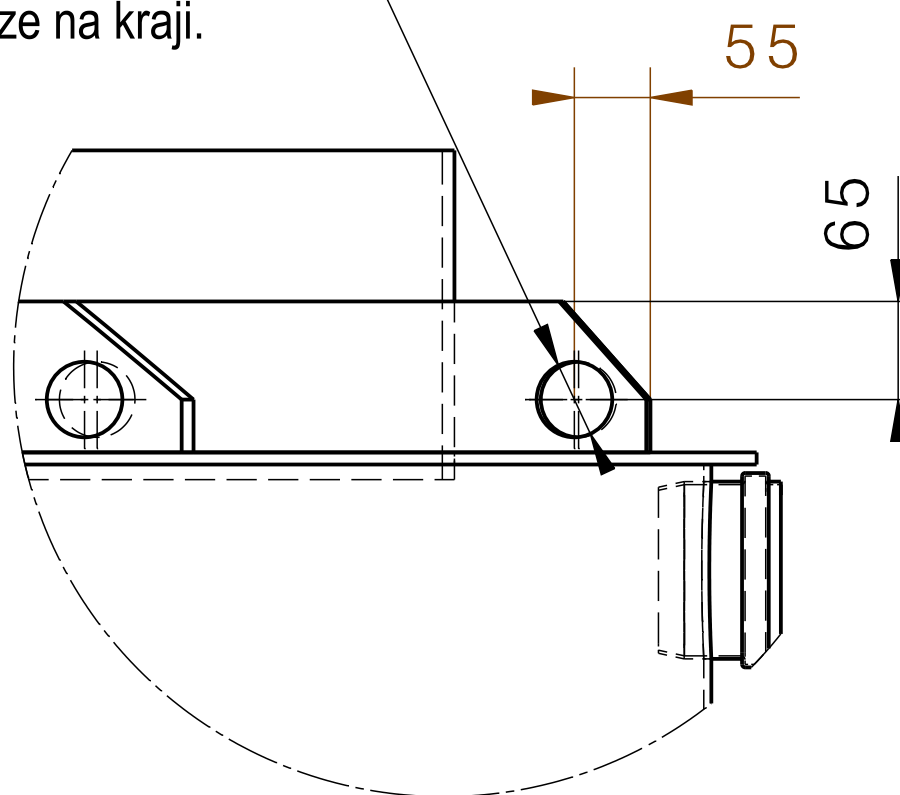

polypropylenová nádrž

Kreslil		HYDRO-EKO projekce, s.r.o.			ISO SYM.		Poznámka			 email: roman@liptak@apoplast.cz tel.: +420 774 258 390 Datum: 11.08.2019																					
Telefon		•					Změna						Datum			Podpis			Index												
č.zakázky		•																													
Zadavatel		www.ApoPlast.cz																													
		X _i			X ₀			X ₀₀			Přesnost: ISO 2768 mK																				
		±0.3			±0.1			±0.01			Tolerování: ISO 8015			Materiál			POLYPROPYLEN			920kg_m3			Hmotnost			175kg					
Měřítko		Projekt						Název									Pozice			Formát			A2								
1:20		RETENČNÍ NÁDRŽ						Samonosná kruhová			10 m ³						01 1x			List			1								